



PROJECIE ANTWERPEN GEMEENTE HERSELT																		
aanvraag tot het bouwen van 2 halffopen woningen, na het slopen van een niet vergunde chalet, gelegen te Herselt, Oude Baan 1 ste afdeling, sectie C nrs. 37b2 en 38t deel																		
OPDRACHTGEVER	Immo Delta Projects bvba Aarschotsesteenweg 113 2230 Herselt tel. 014/54 00 82	ALAIN VERHOEVEN zaakvoerder																
ARCHITECT	Architectenvennootschap Guy Beylmaekers BVBA Veerlepad 1 2230 Herselt tel. 014/54 99 54 fax 014/ 54 13 69	GUY BEYLMAEKERS zaakvoerder																
VEILIGHEIDS-COORDINATIE																		
BLAD 1/2	inplantingsplan terreinprofielen dakplan	plannen nivo -140 en -280 nivo 000 en +130 nivo +280 en +410																
SCHALEN	1/50 1/500 1/2500 1/20000																	
LEGENDE	<table border="1"> <tr> <td>—</td> <td>stortbeton</td> <td>gew. beton</td> <td>welfsels</td> </tr> <tr> <td>—</td> <td>vaste grond</td> <td>bestaand mets.</td> <td>funderingsmets. opgaard metselw.</td> </tr> <tr> <td>—</td> <td>chape</td> <td>gevelmetselwerk</td> <td>natuursteen</td> </tr> <tr> <td>—</td> <td></td> <td>hout</td> <td>isolatie</td> </tr> </table>		—	stortbeton	gew. beton	welfsels	—	vaste grond	bestaand mets.	funderingsmets. opgaard metselw.	—	chape	gevelmetselwerk	natuursteen	—		hout	isolatie
—	stortbeton	gew. beton	welfsels															
—	vaste grond	bestaand mets.	funderingsmets. opgaard metselw.															
—	chape	gevelmetselwerk	natuursteen															
—		hout	isolatie															
MATERIALEN	ZIE GEVELTEKENINGEN																	
WIJZIGINGEN																		
DATUM	17 november 2017																	

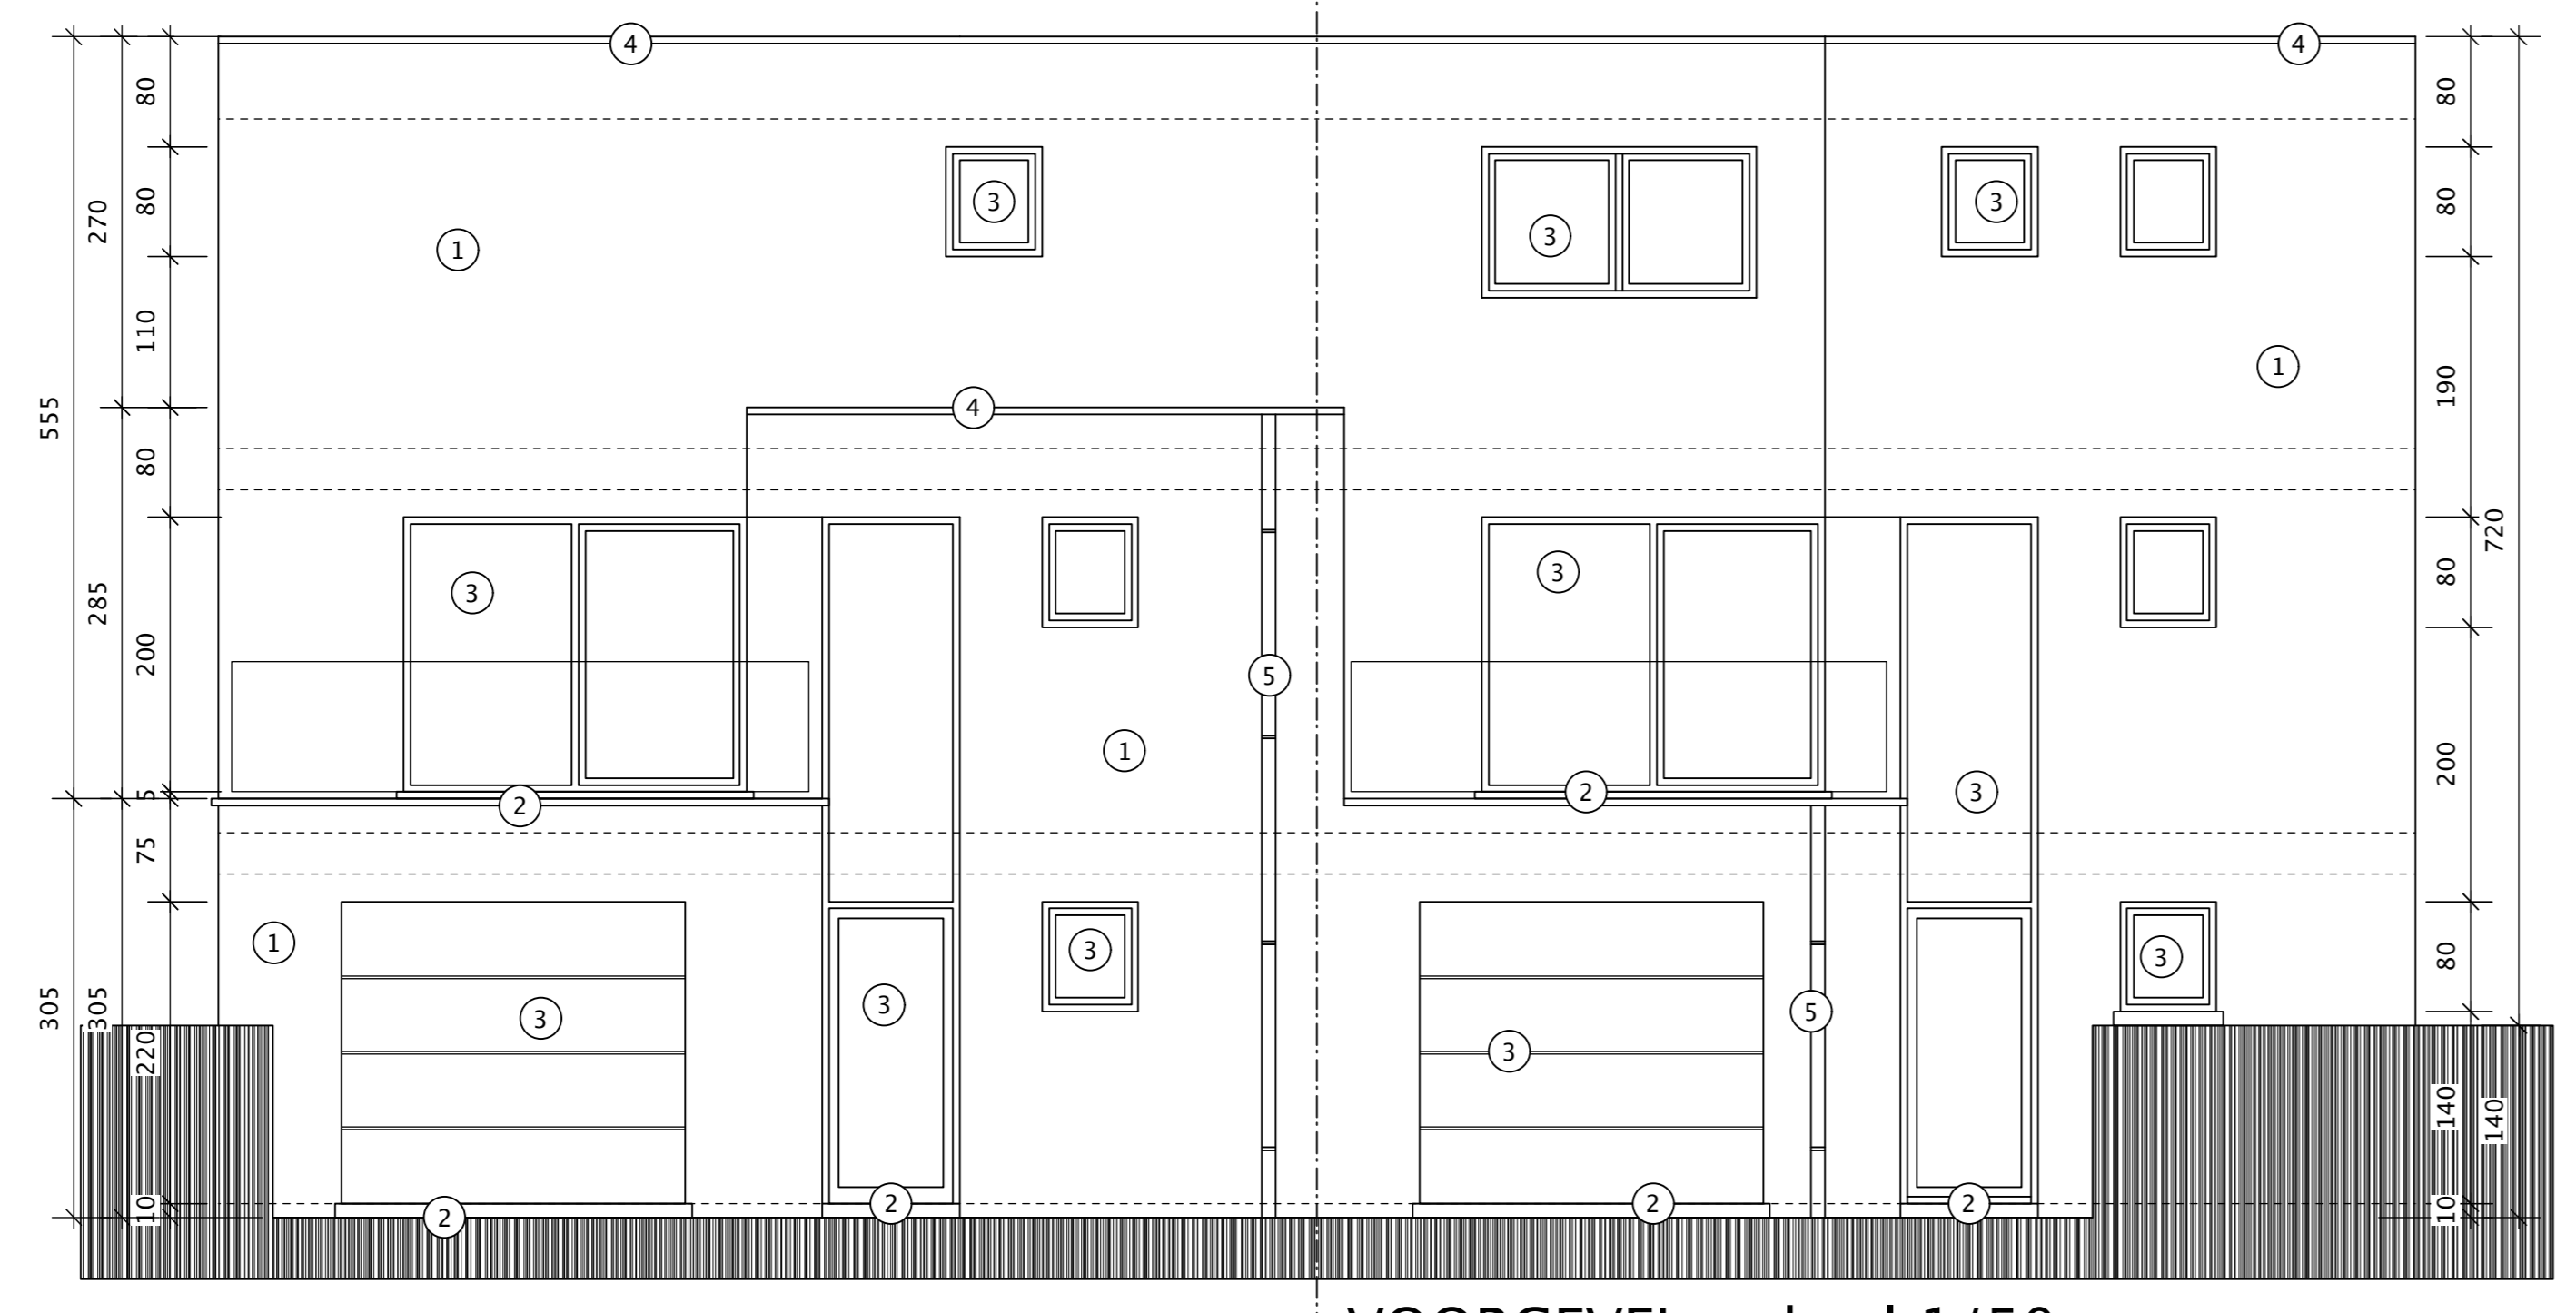


VOORGEVEL schaal 1/50

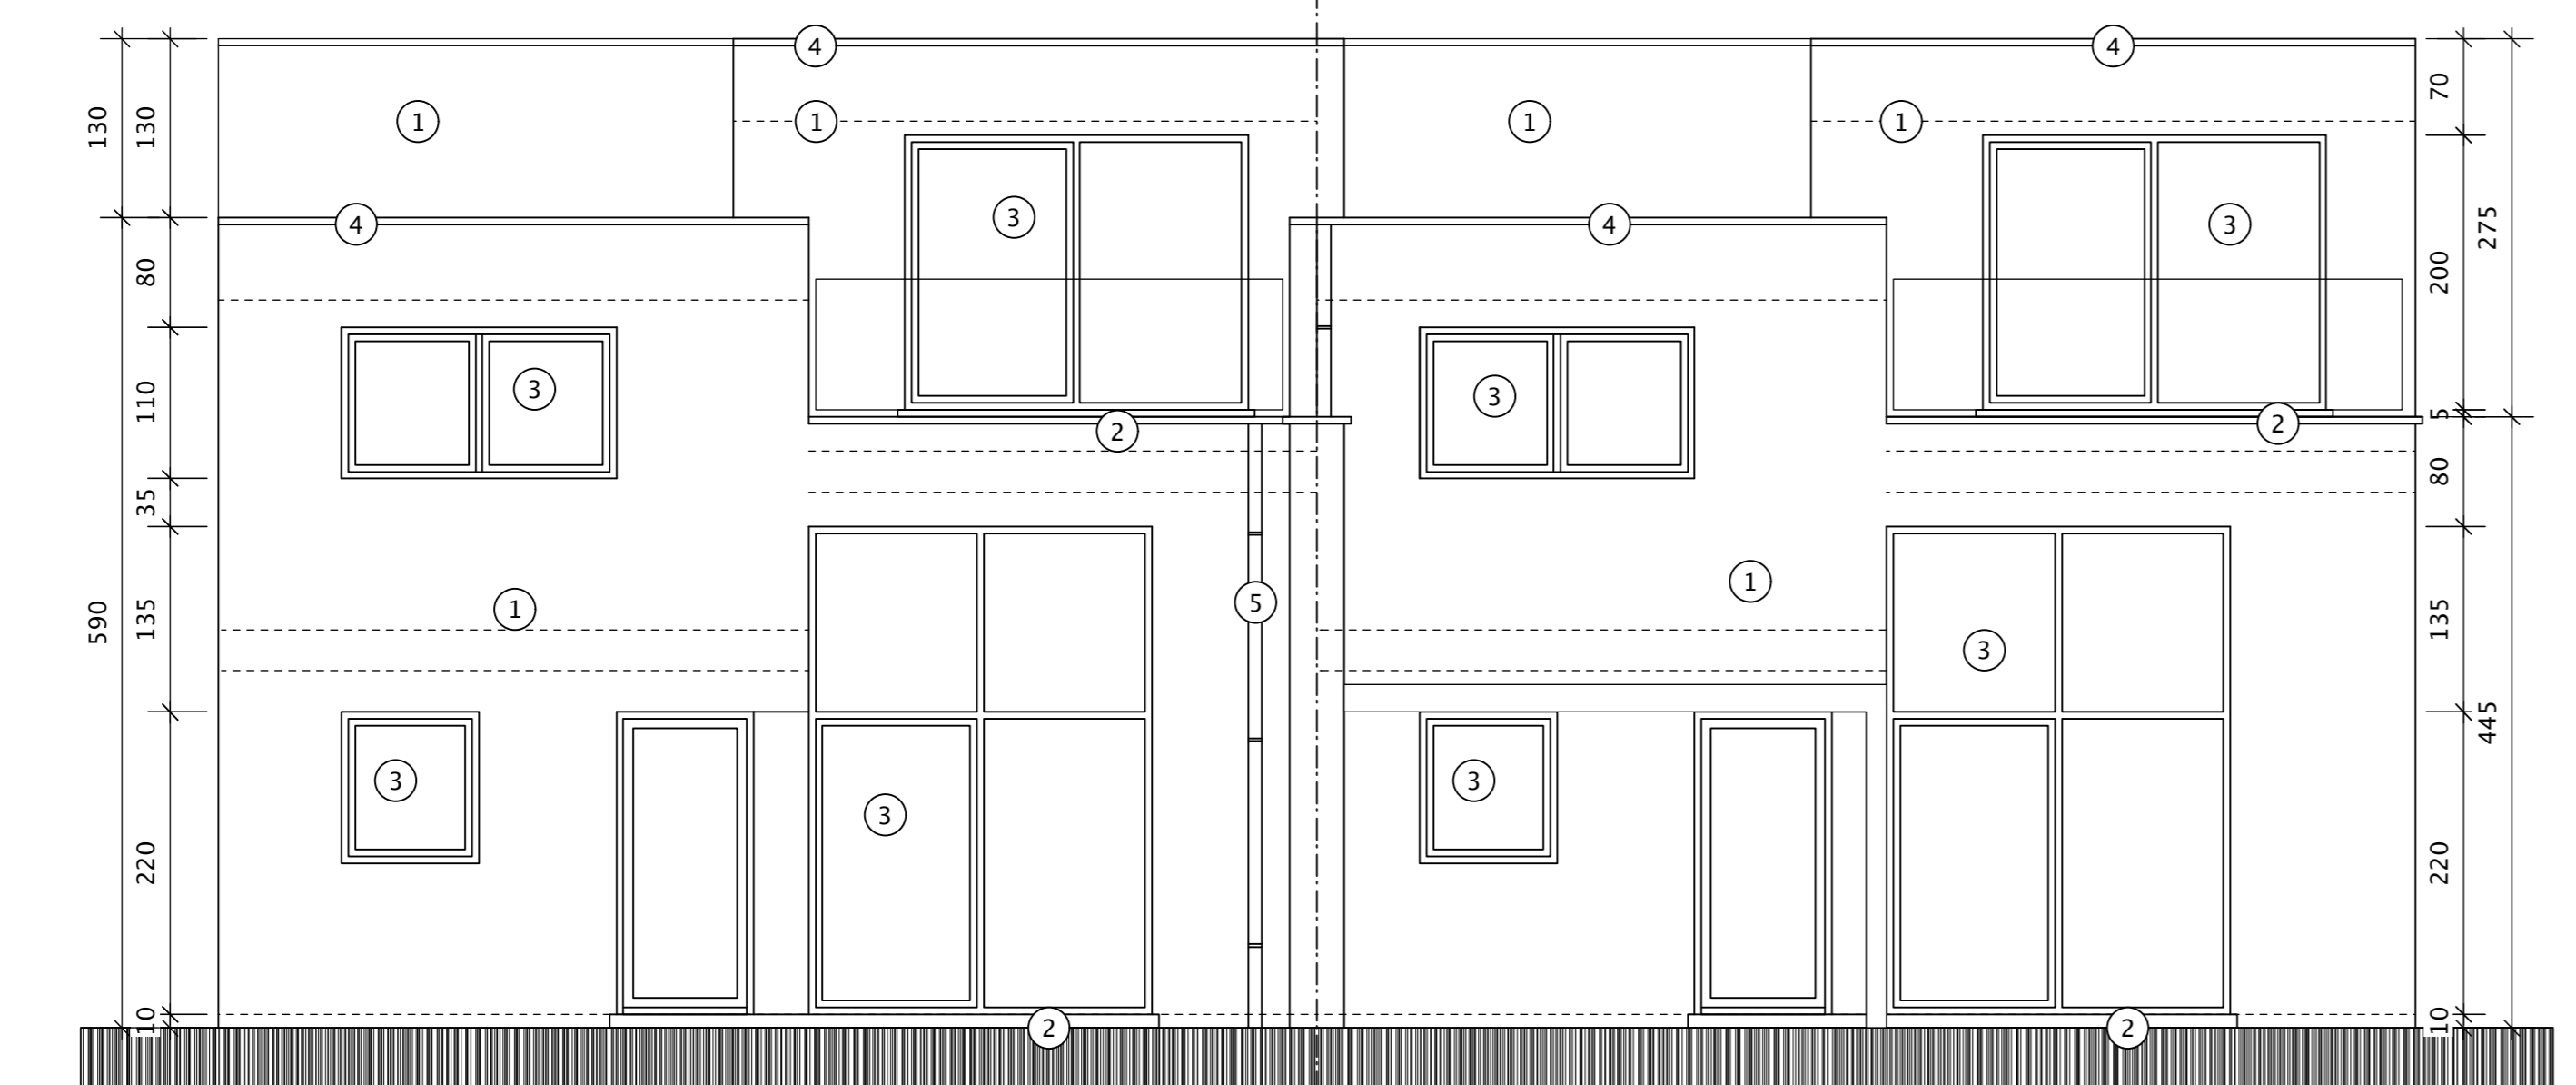


ACHTERGEVEL schaal 1/50


- GEVELMATERIALEN:
1. GEVELMETSSELWERK IN BRUINRODE BAKSTEEN
 2. BLAUWE HARDESTEEN
 3. BUITENSCHRIJNWERK ANTRACIET
 4. DAKRANDEPROFIEL ANTRACIET
 5. REGENAFVOEREN IN ZINK

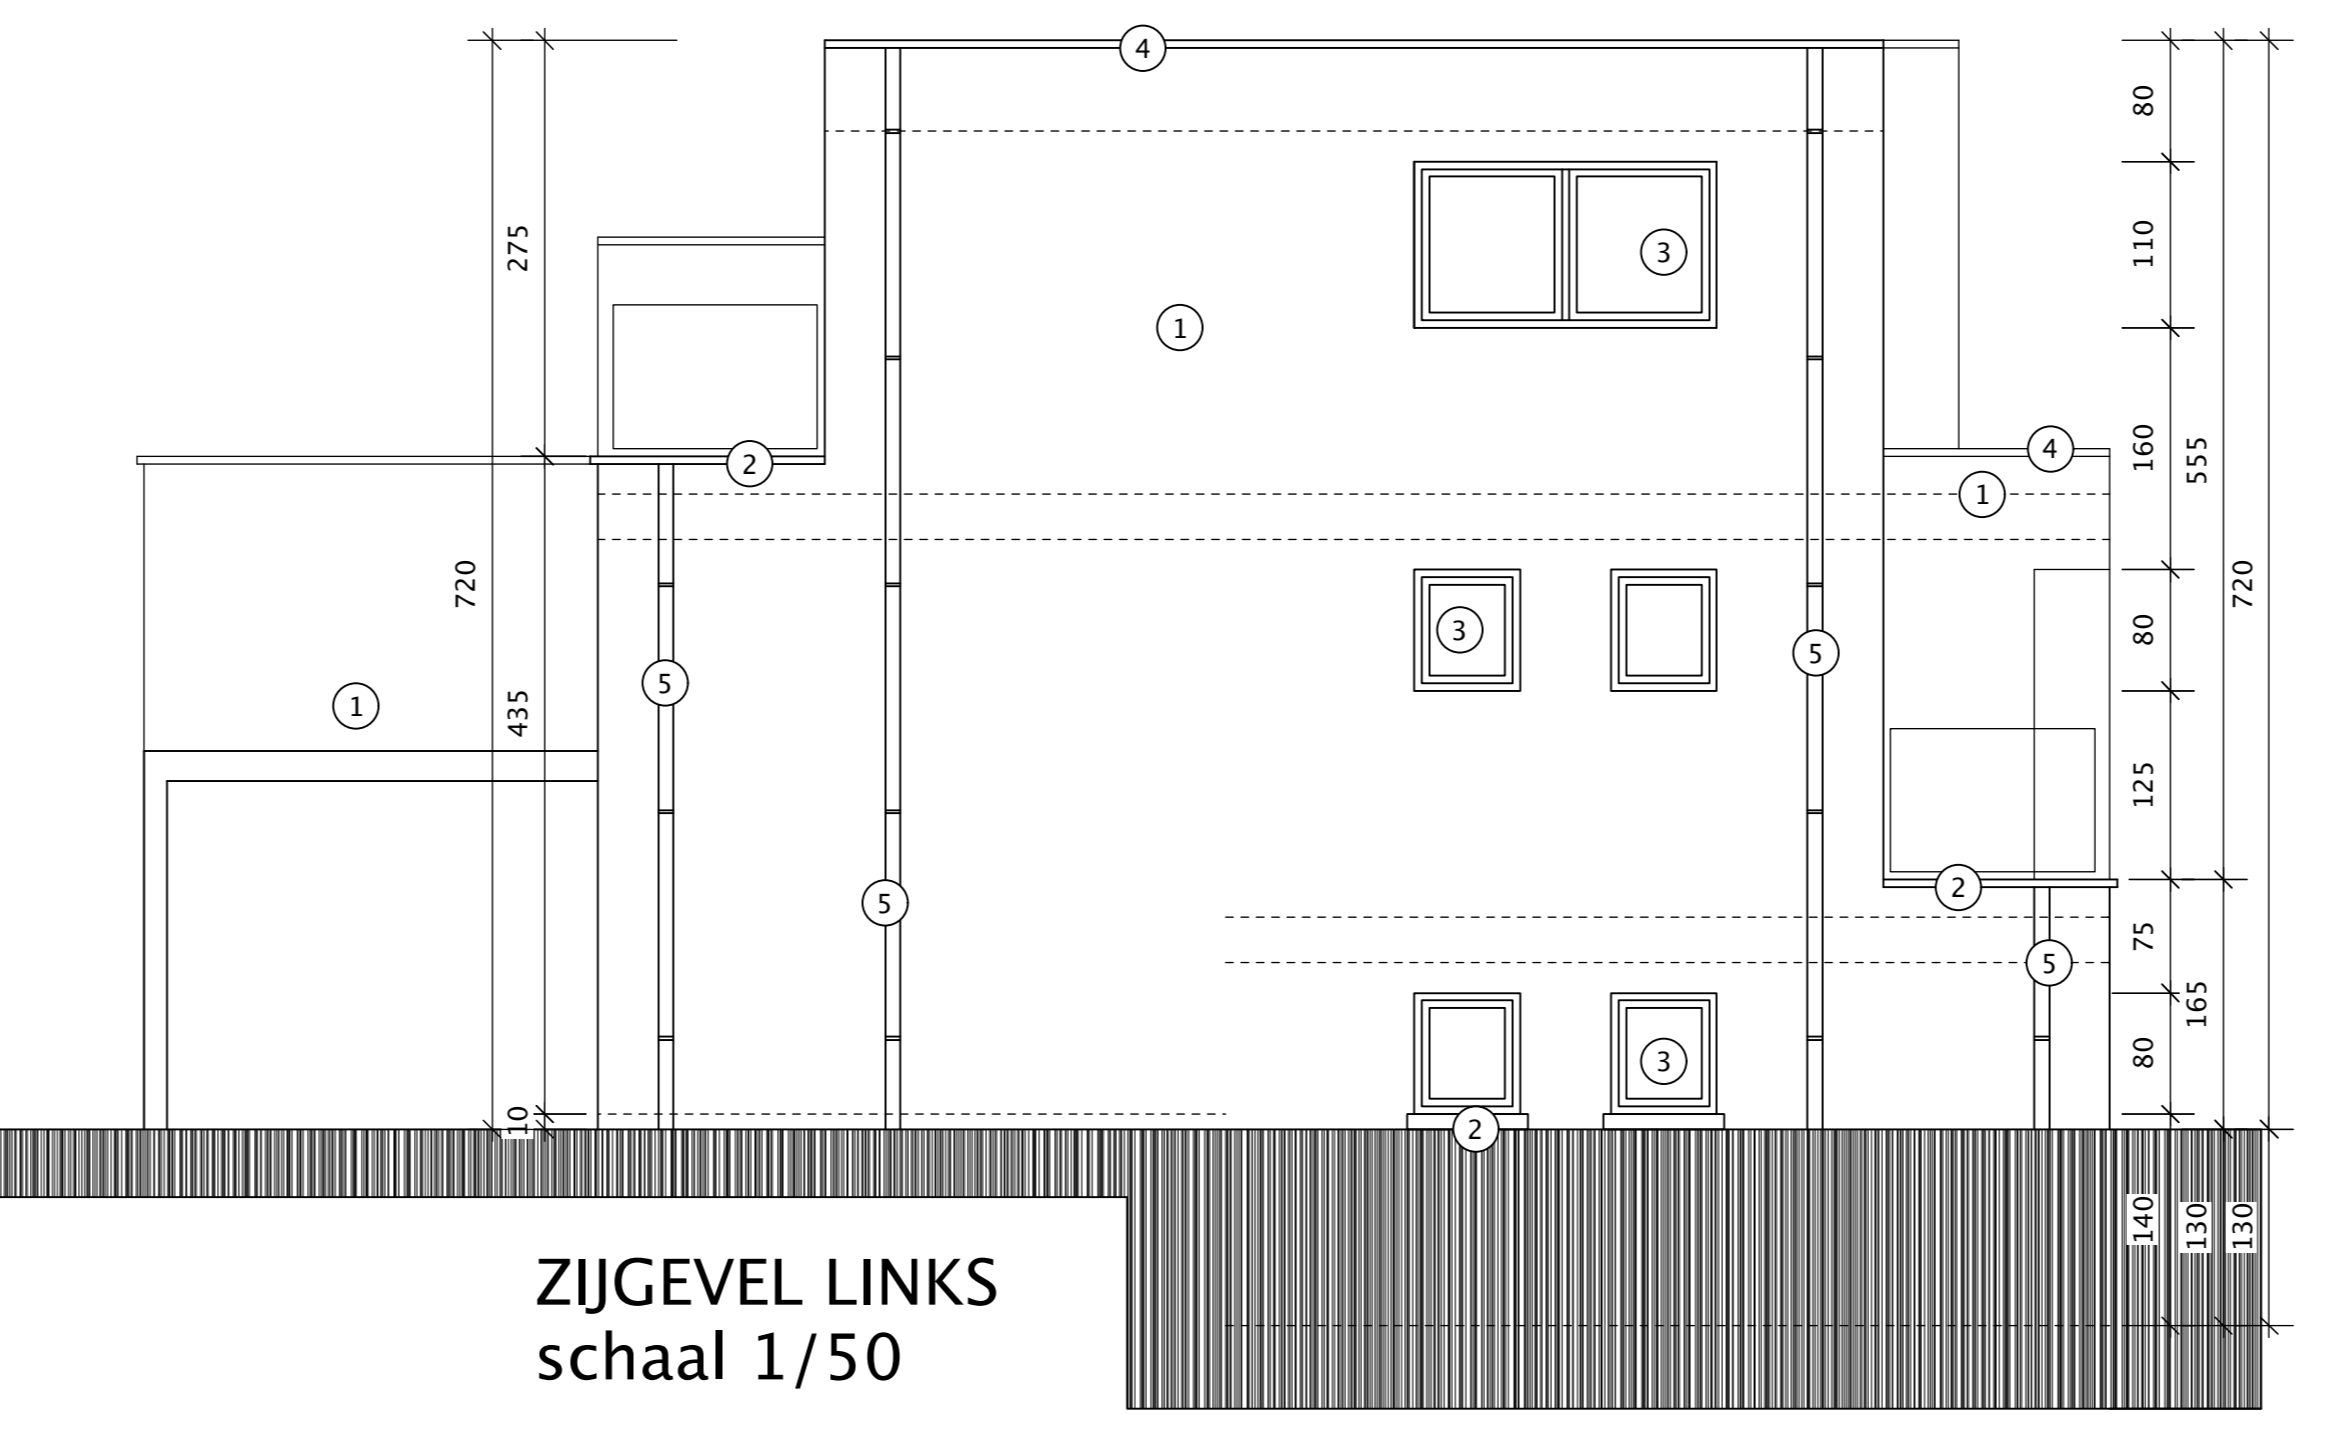


ZIJGEVEL LINKS
schaal 1/50

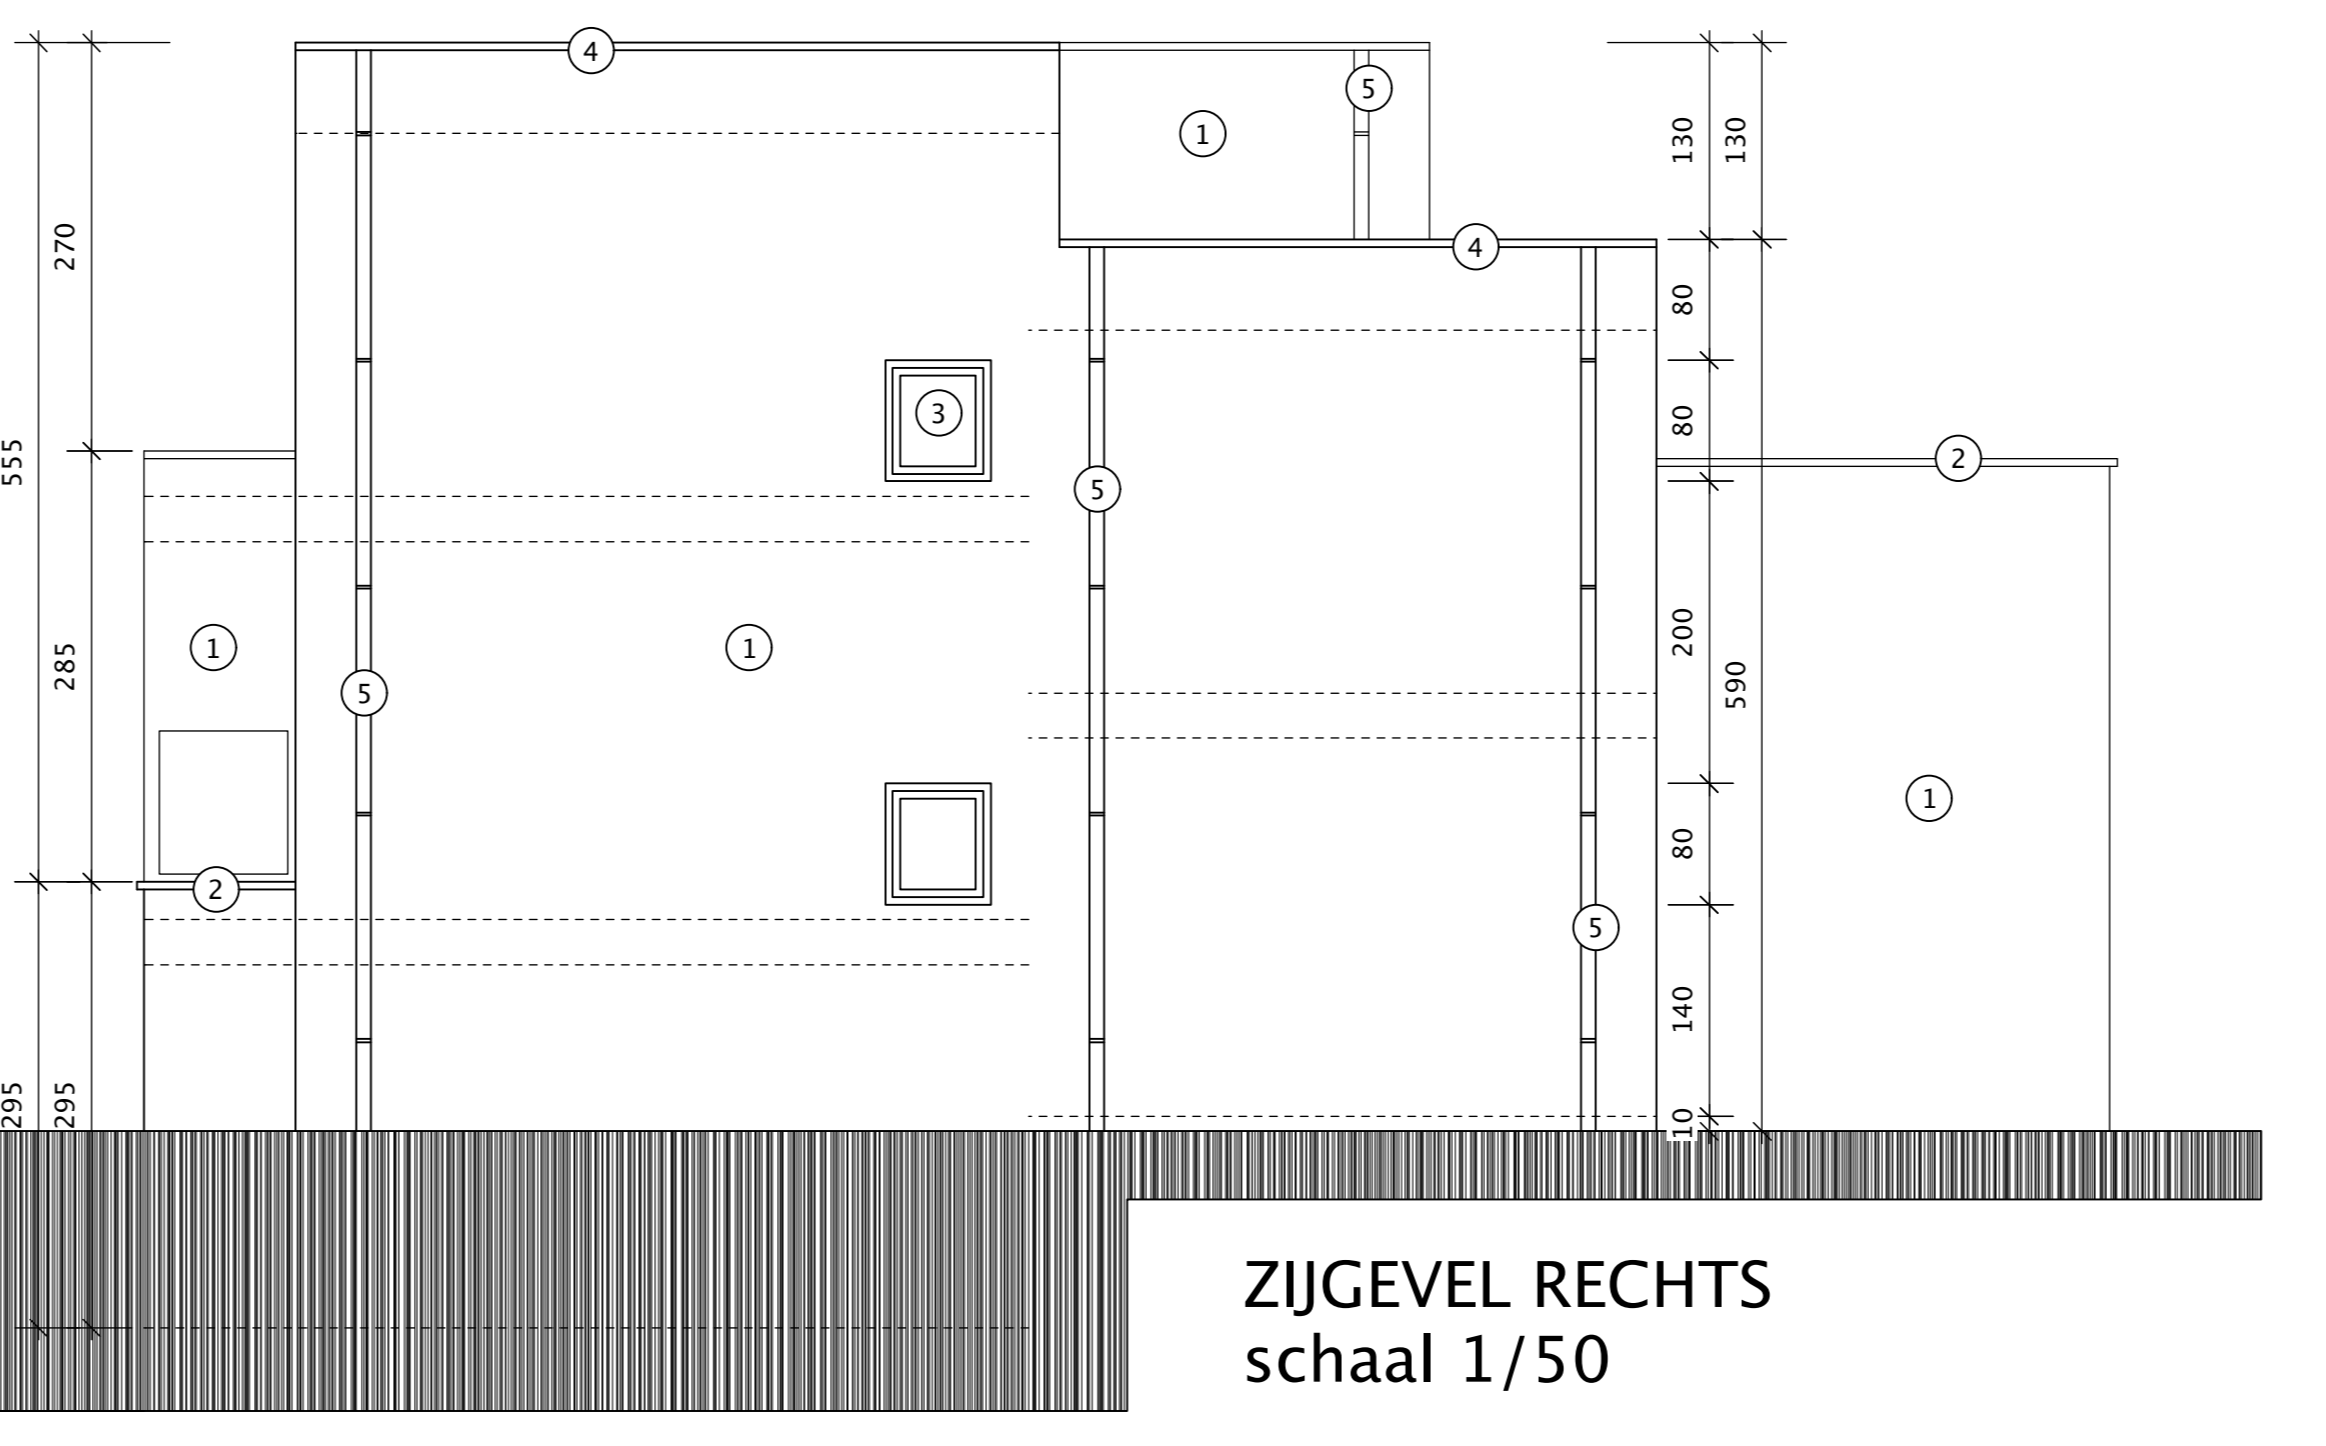

ZIJGEVEL RECHTS
schaal 1/50

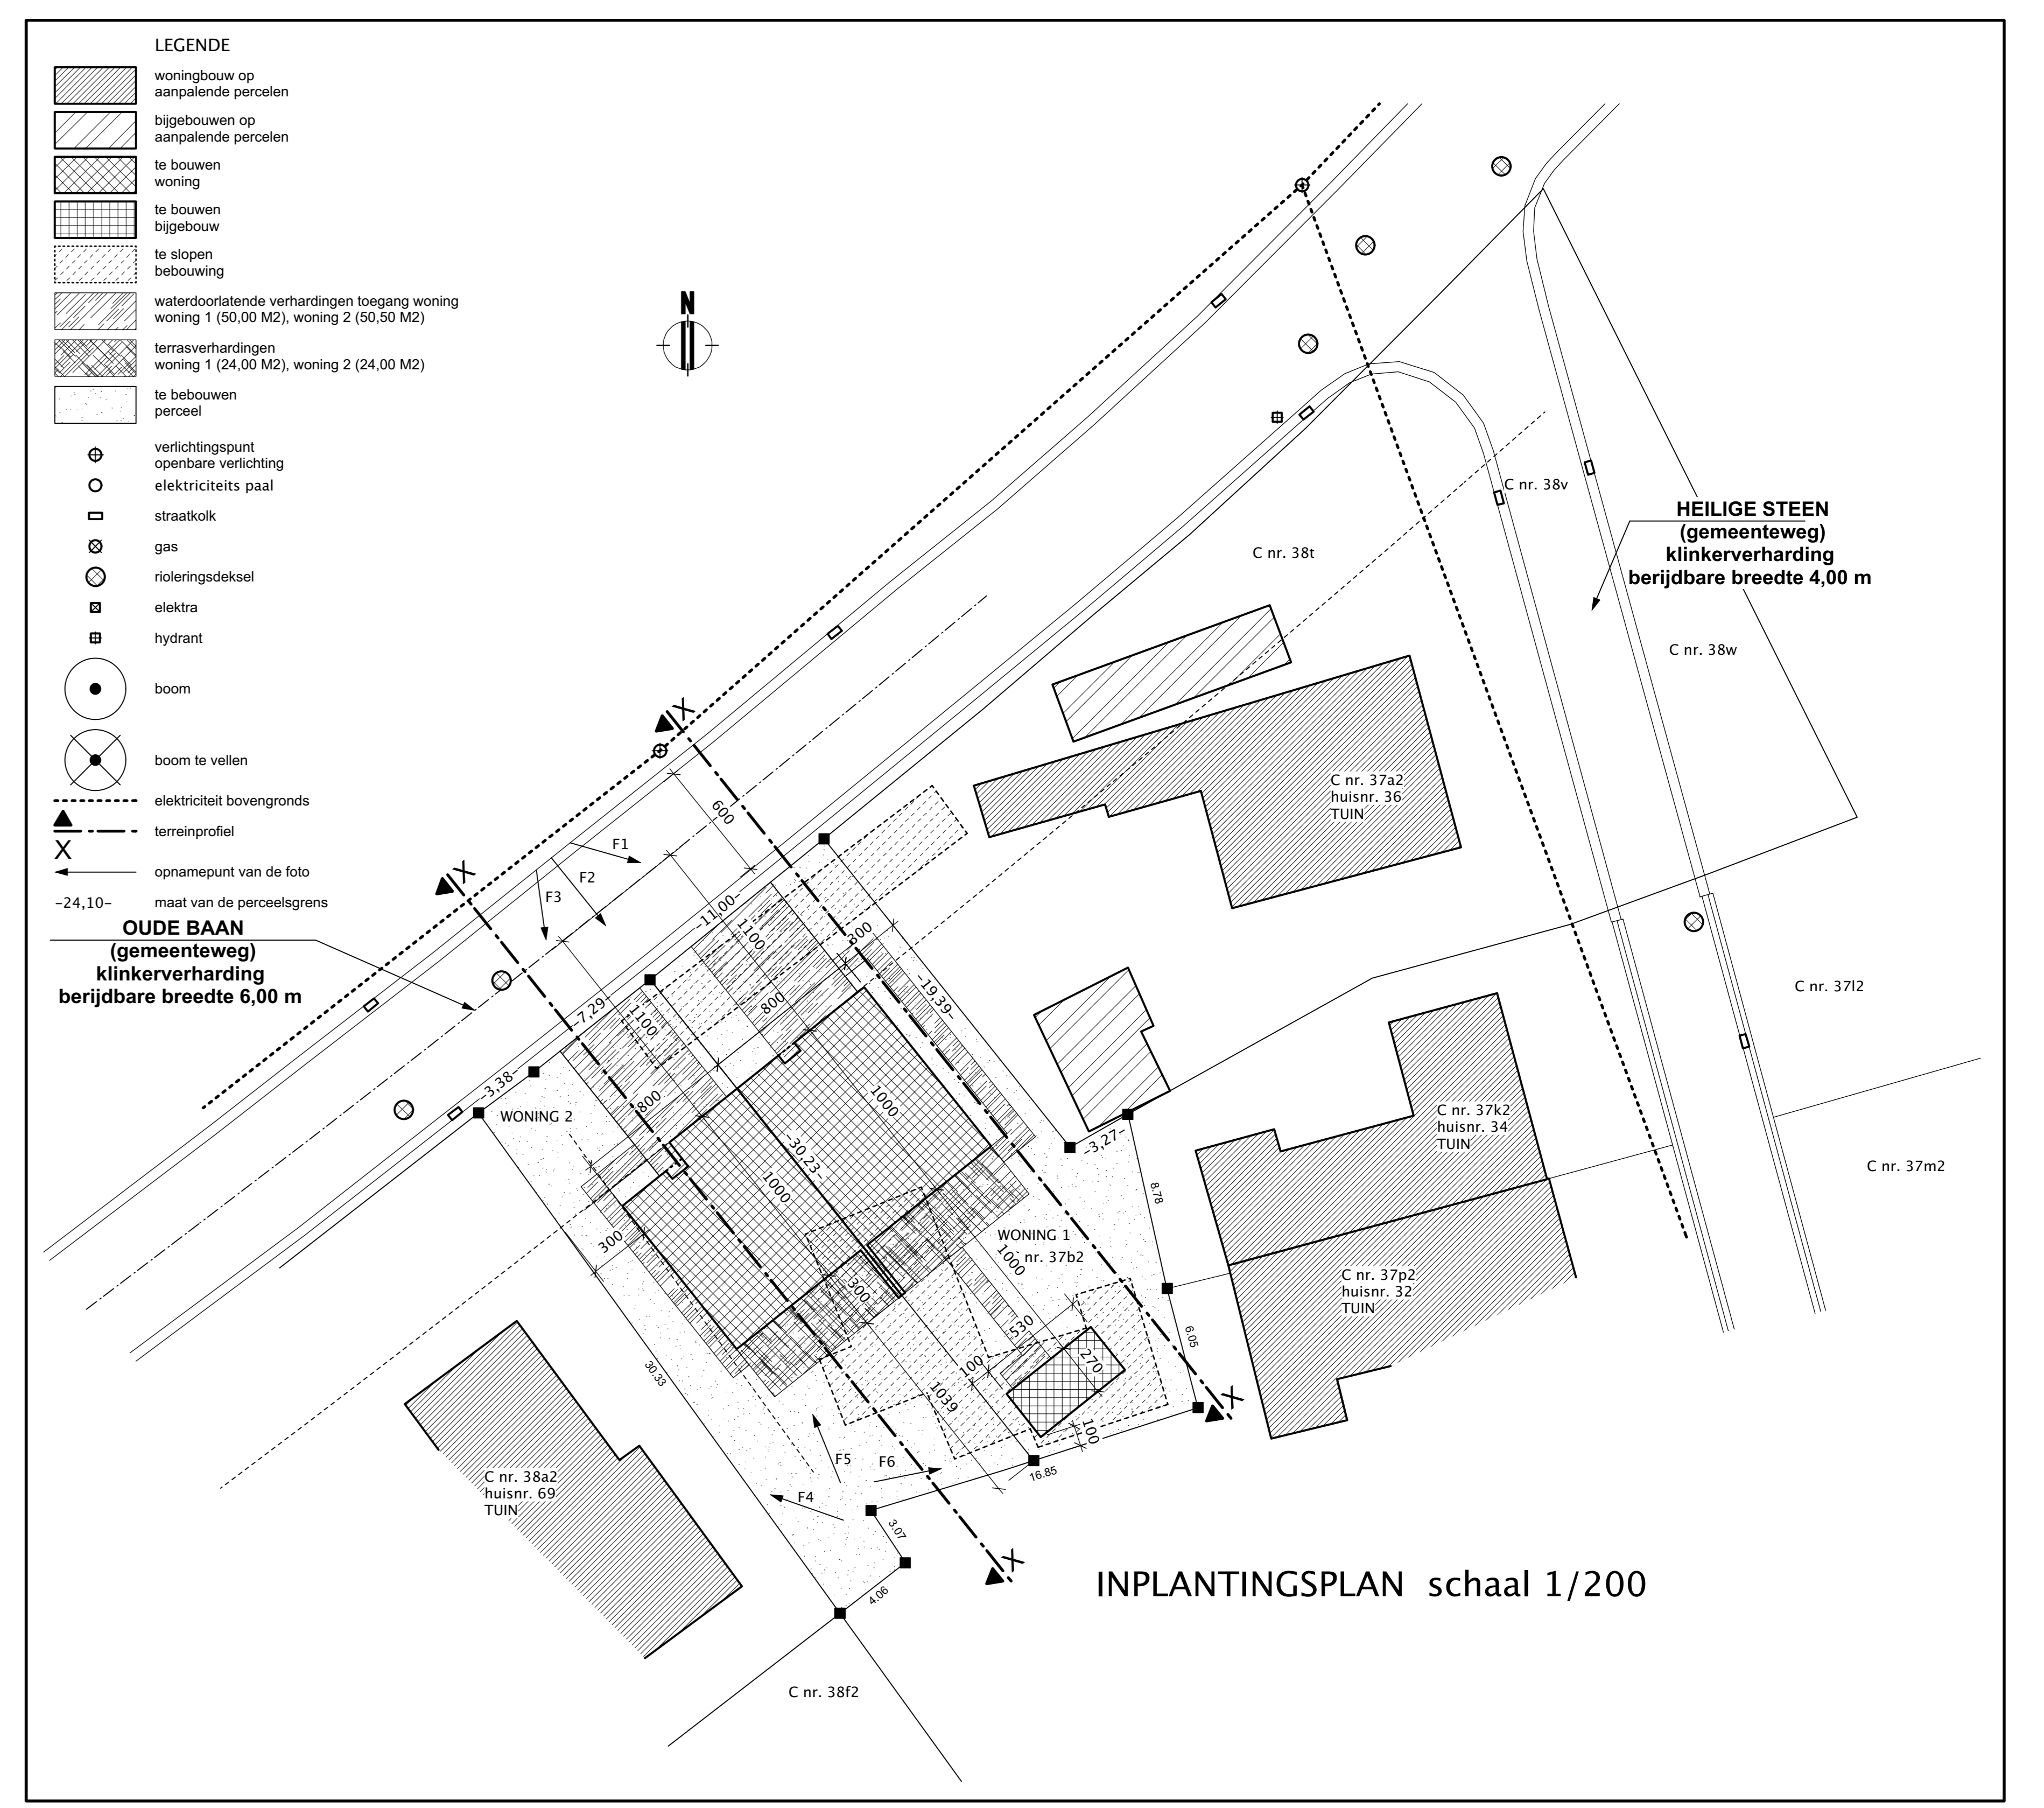


INPLANTINGSPLAN schaal 1/200

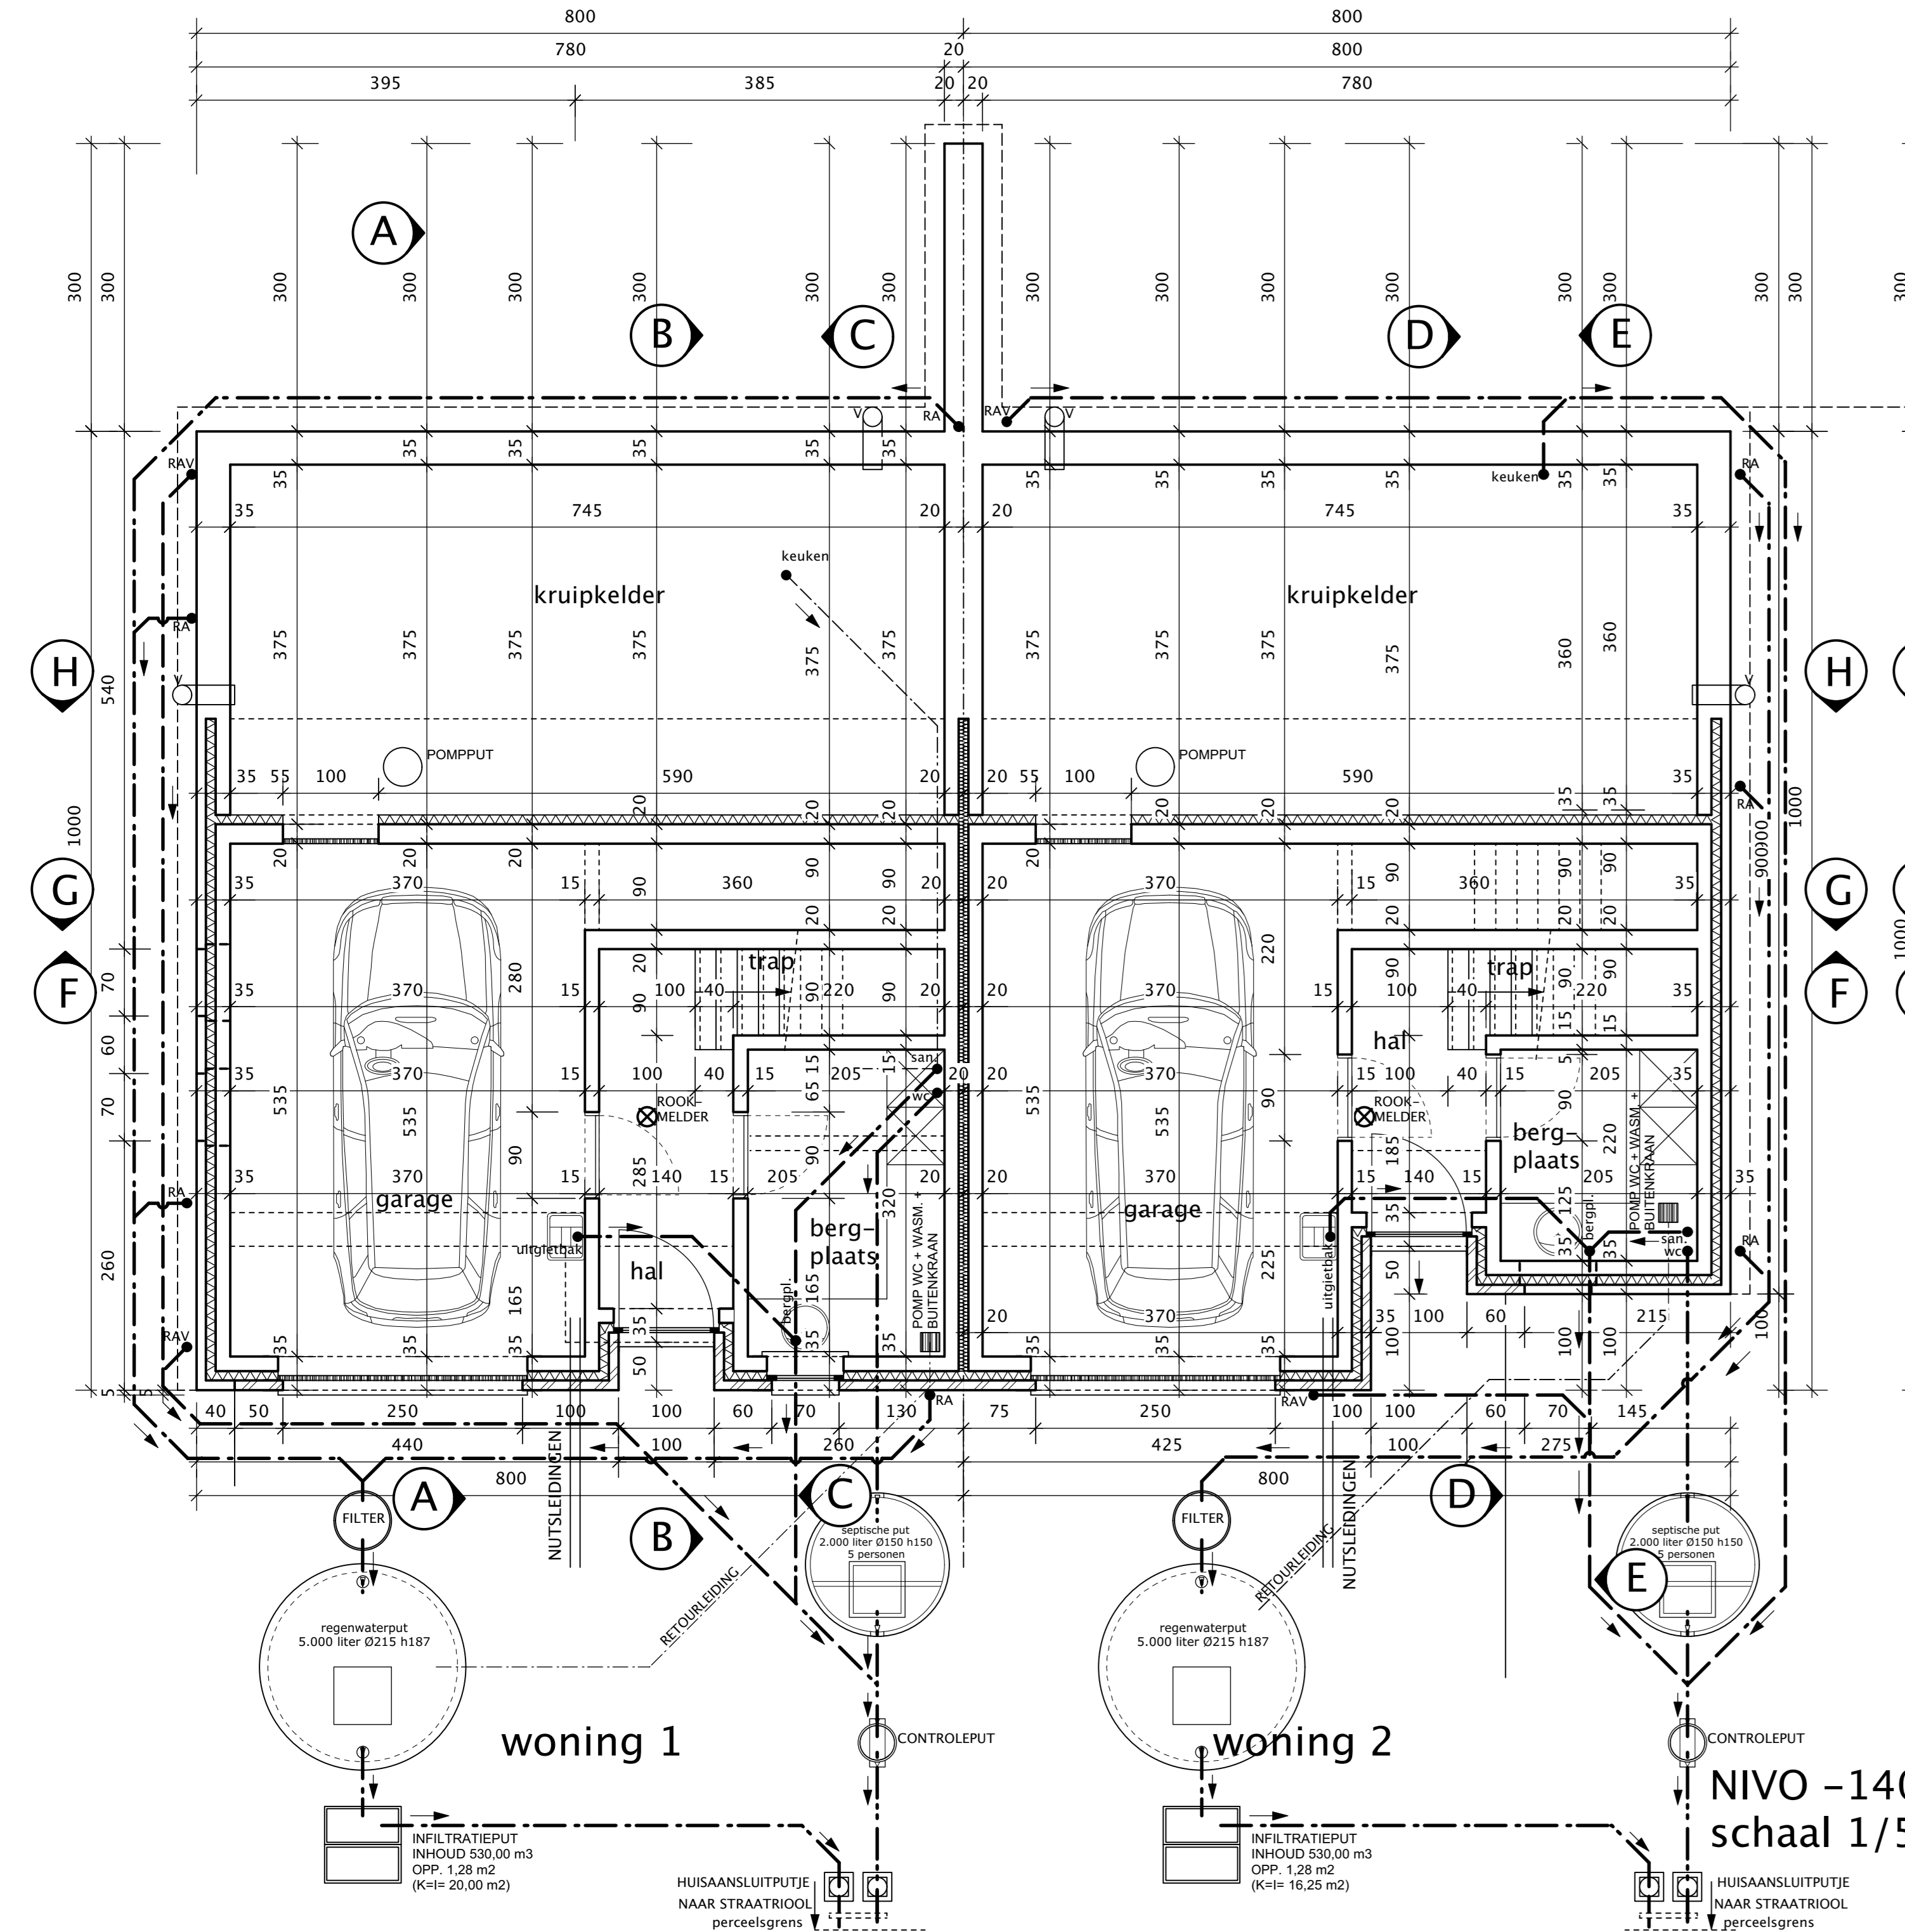

woning 1

NIVO 000 EN +130 schaal 1/50


woning 2

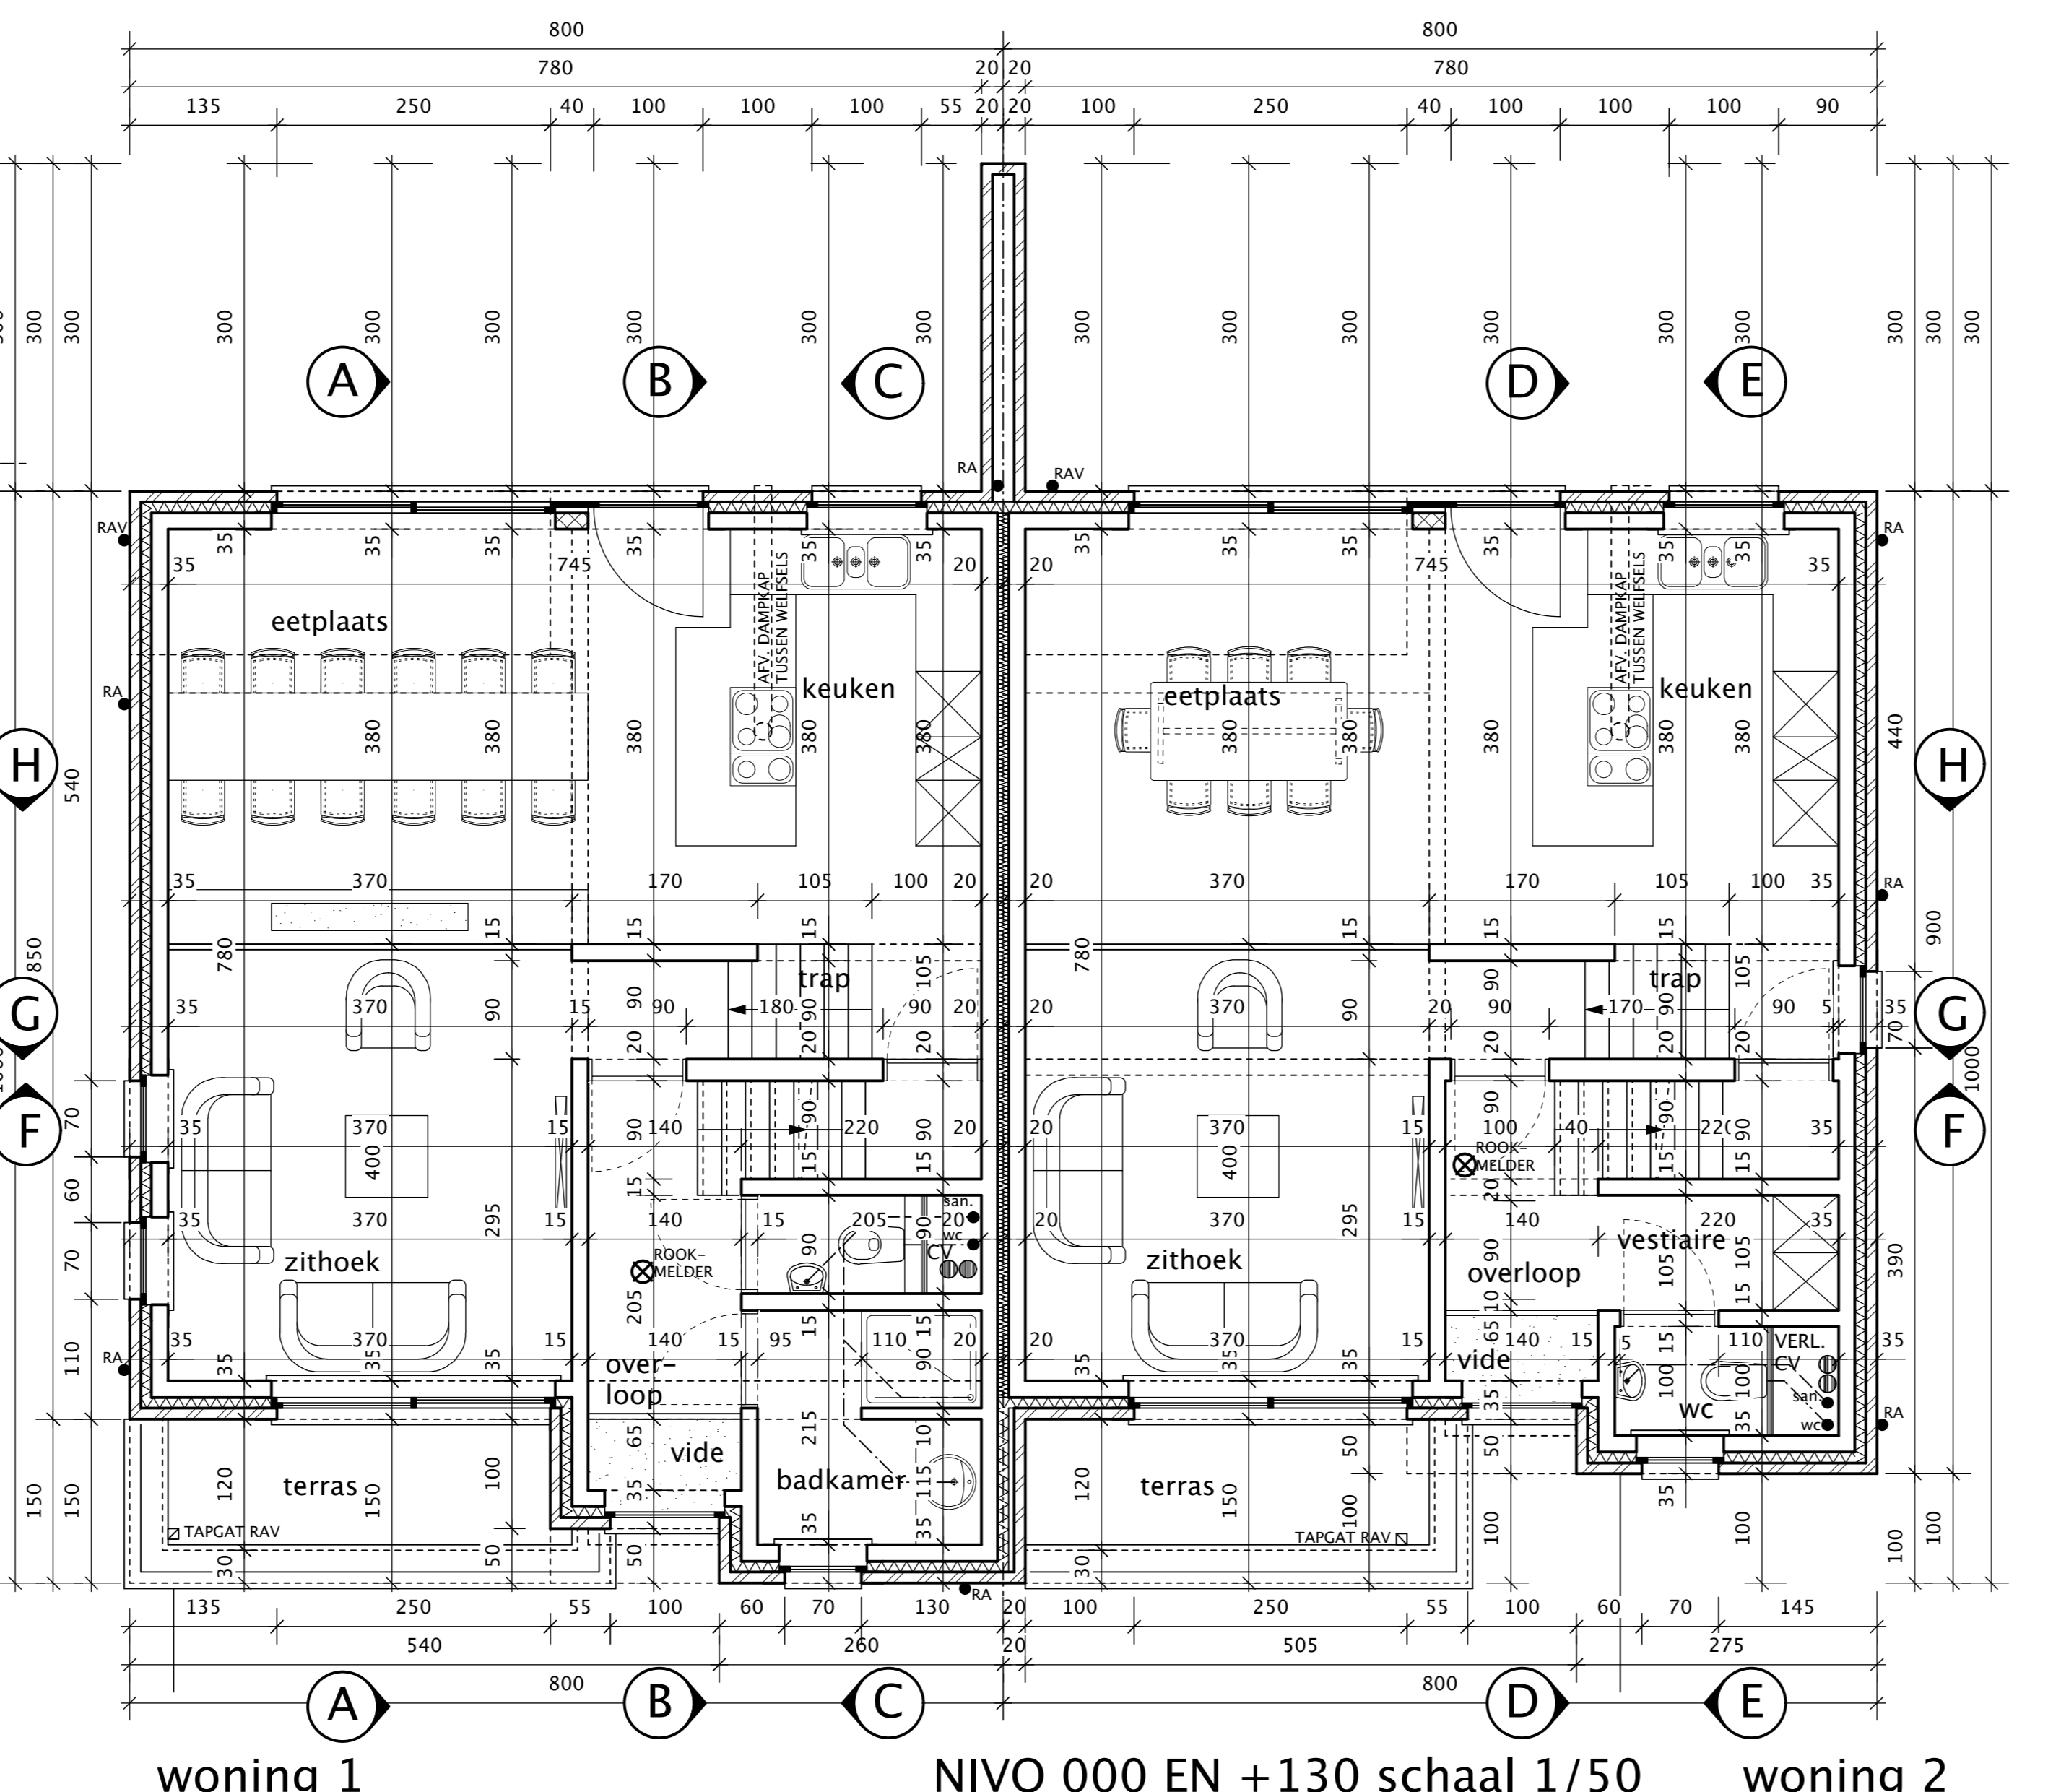

woning 1

NIVO 000 EN +130 schaal 1/50


woning 2

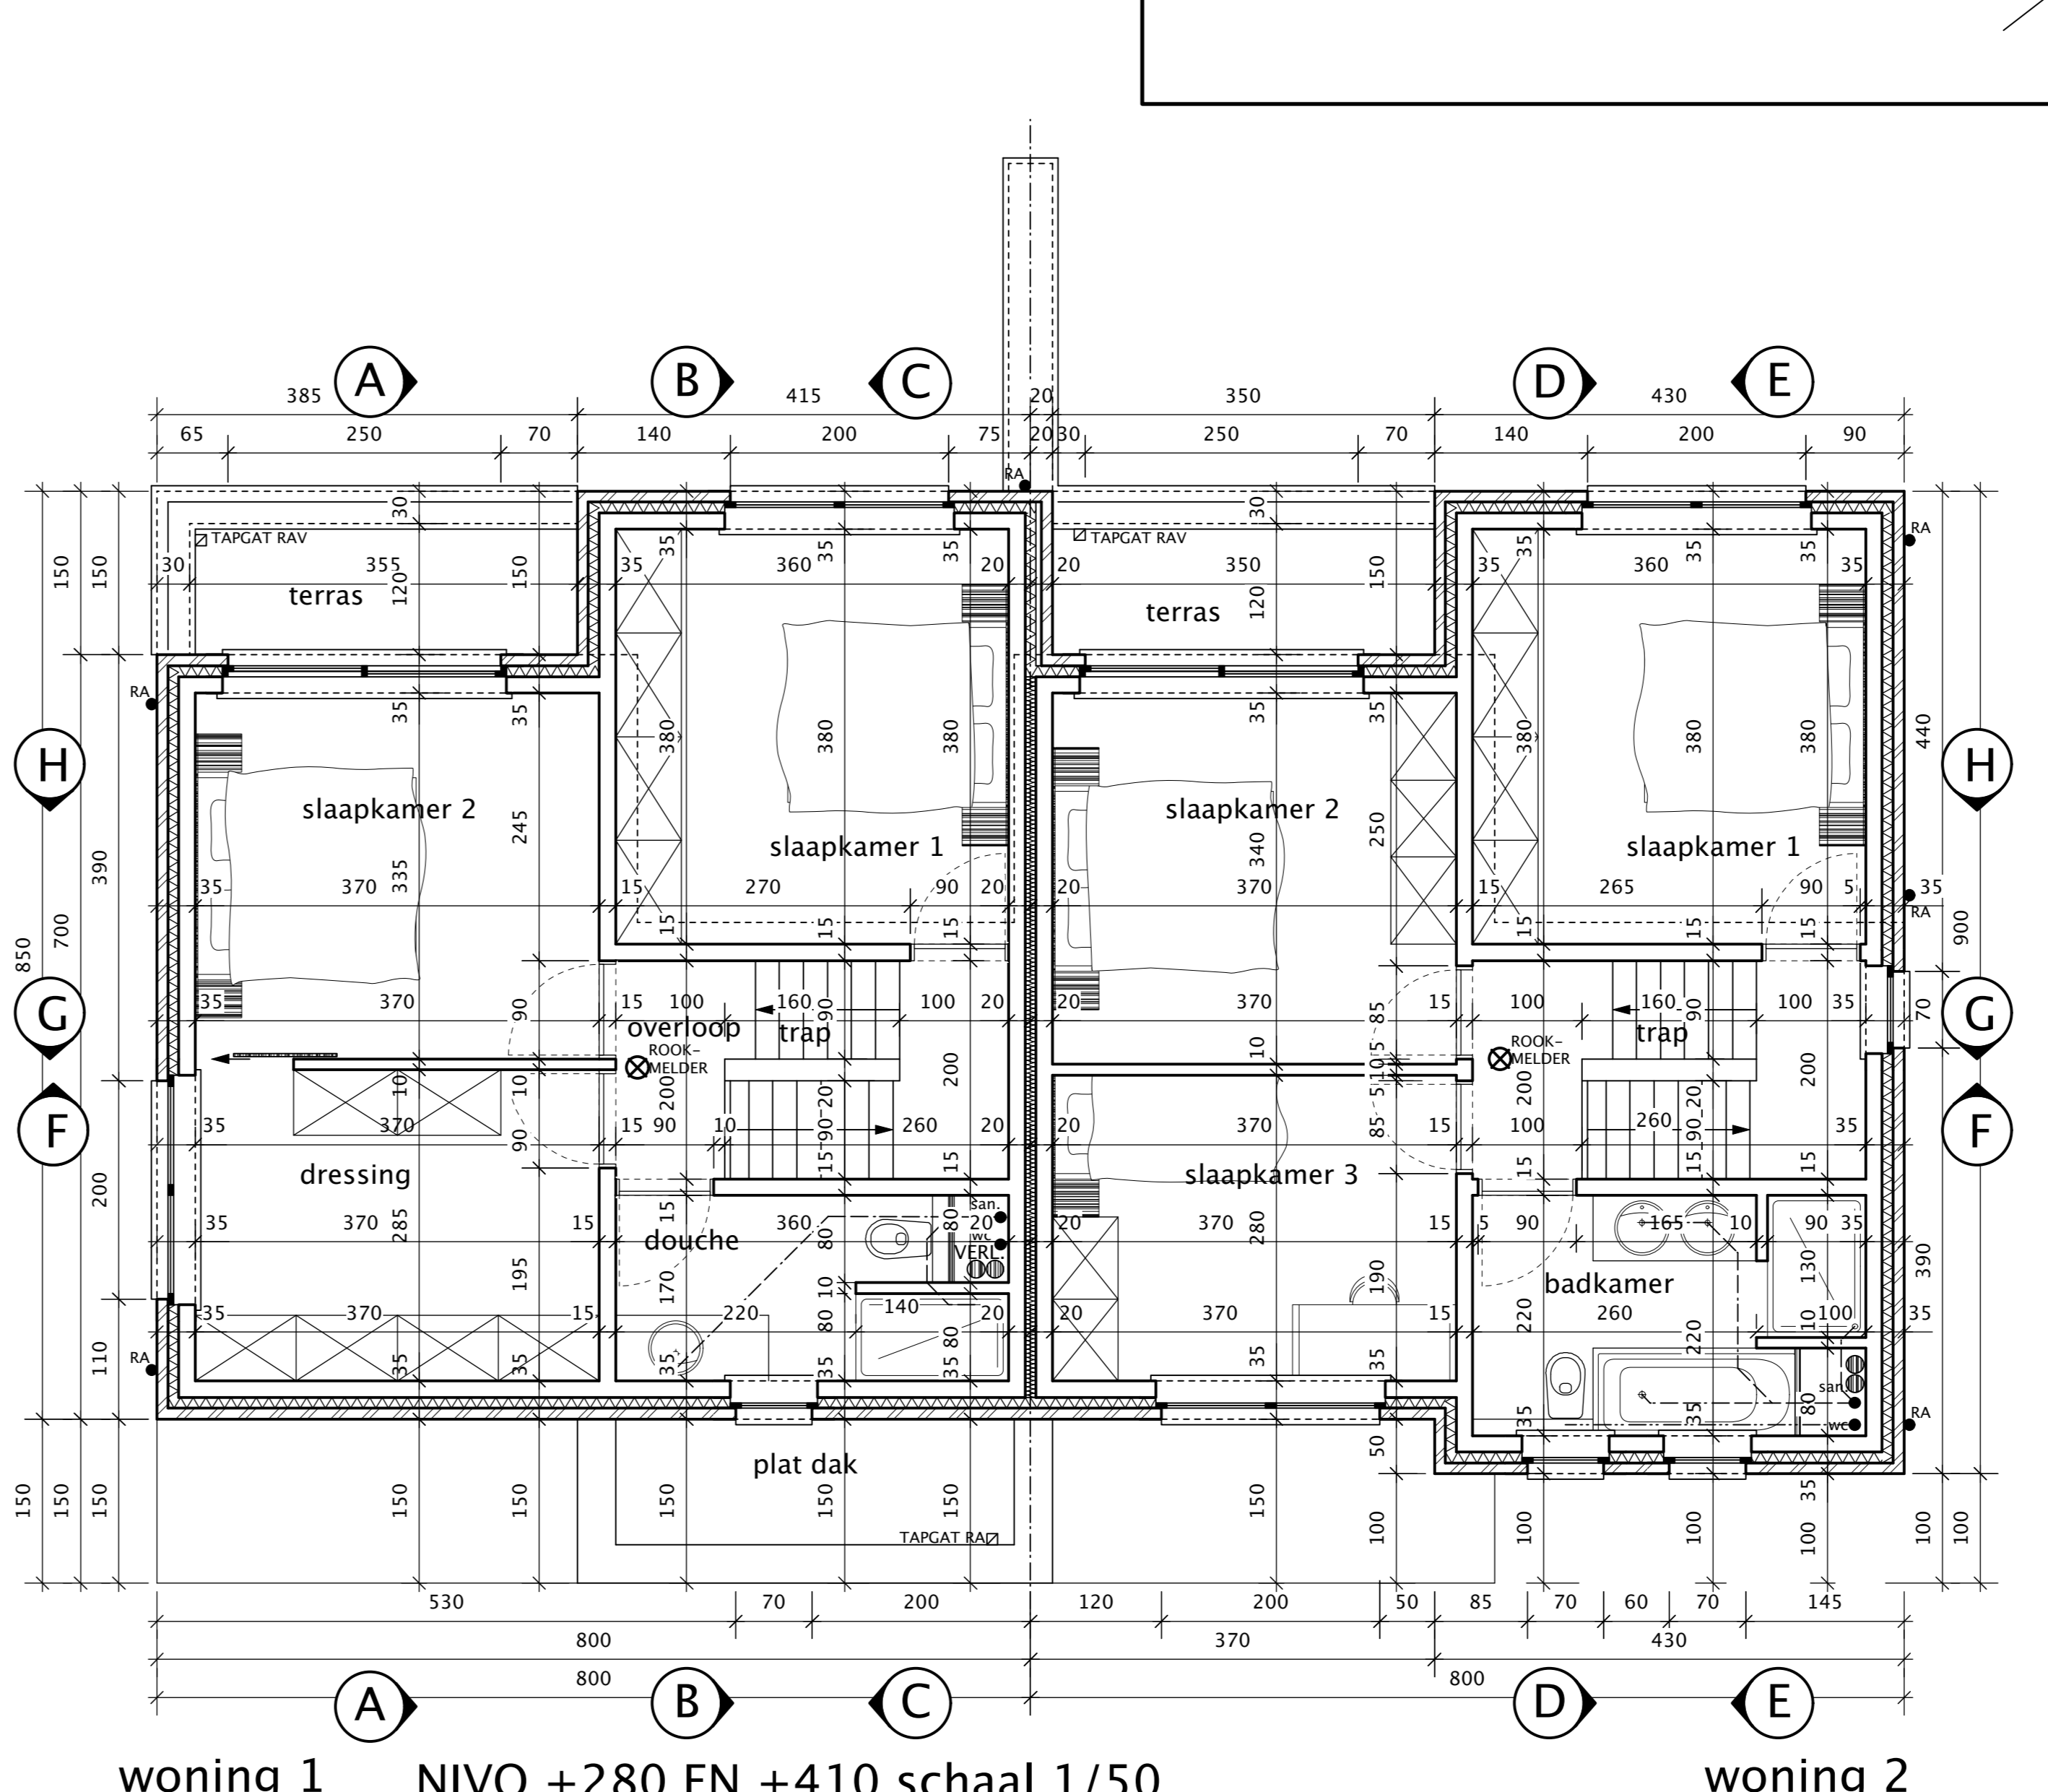

woning 1

NIVO +280 EN +410 schaal 1/50


woning 2

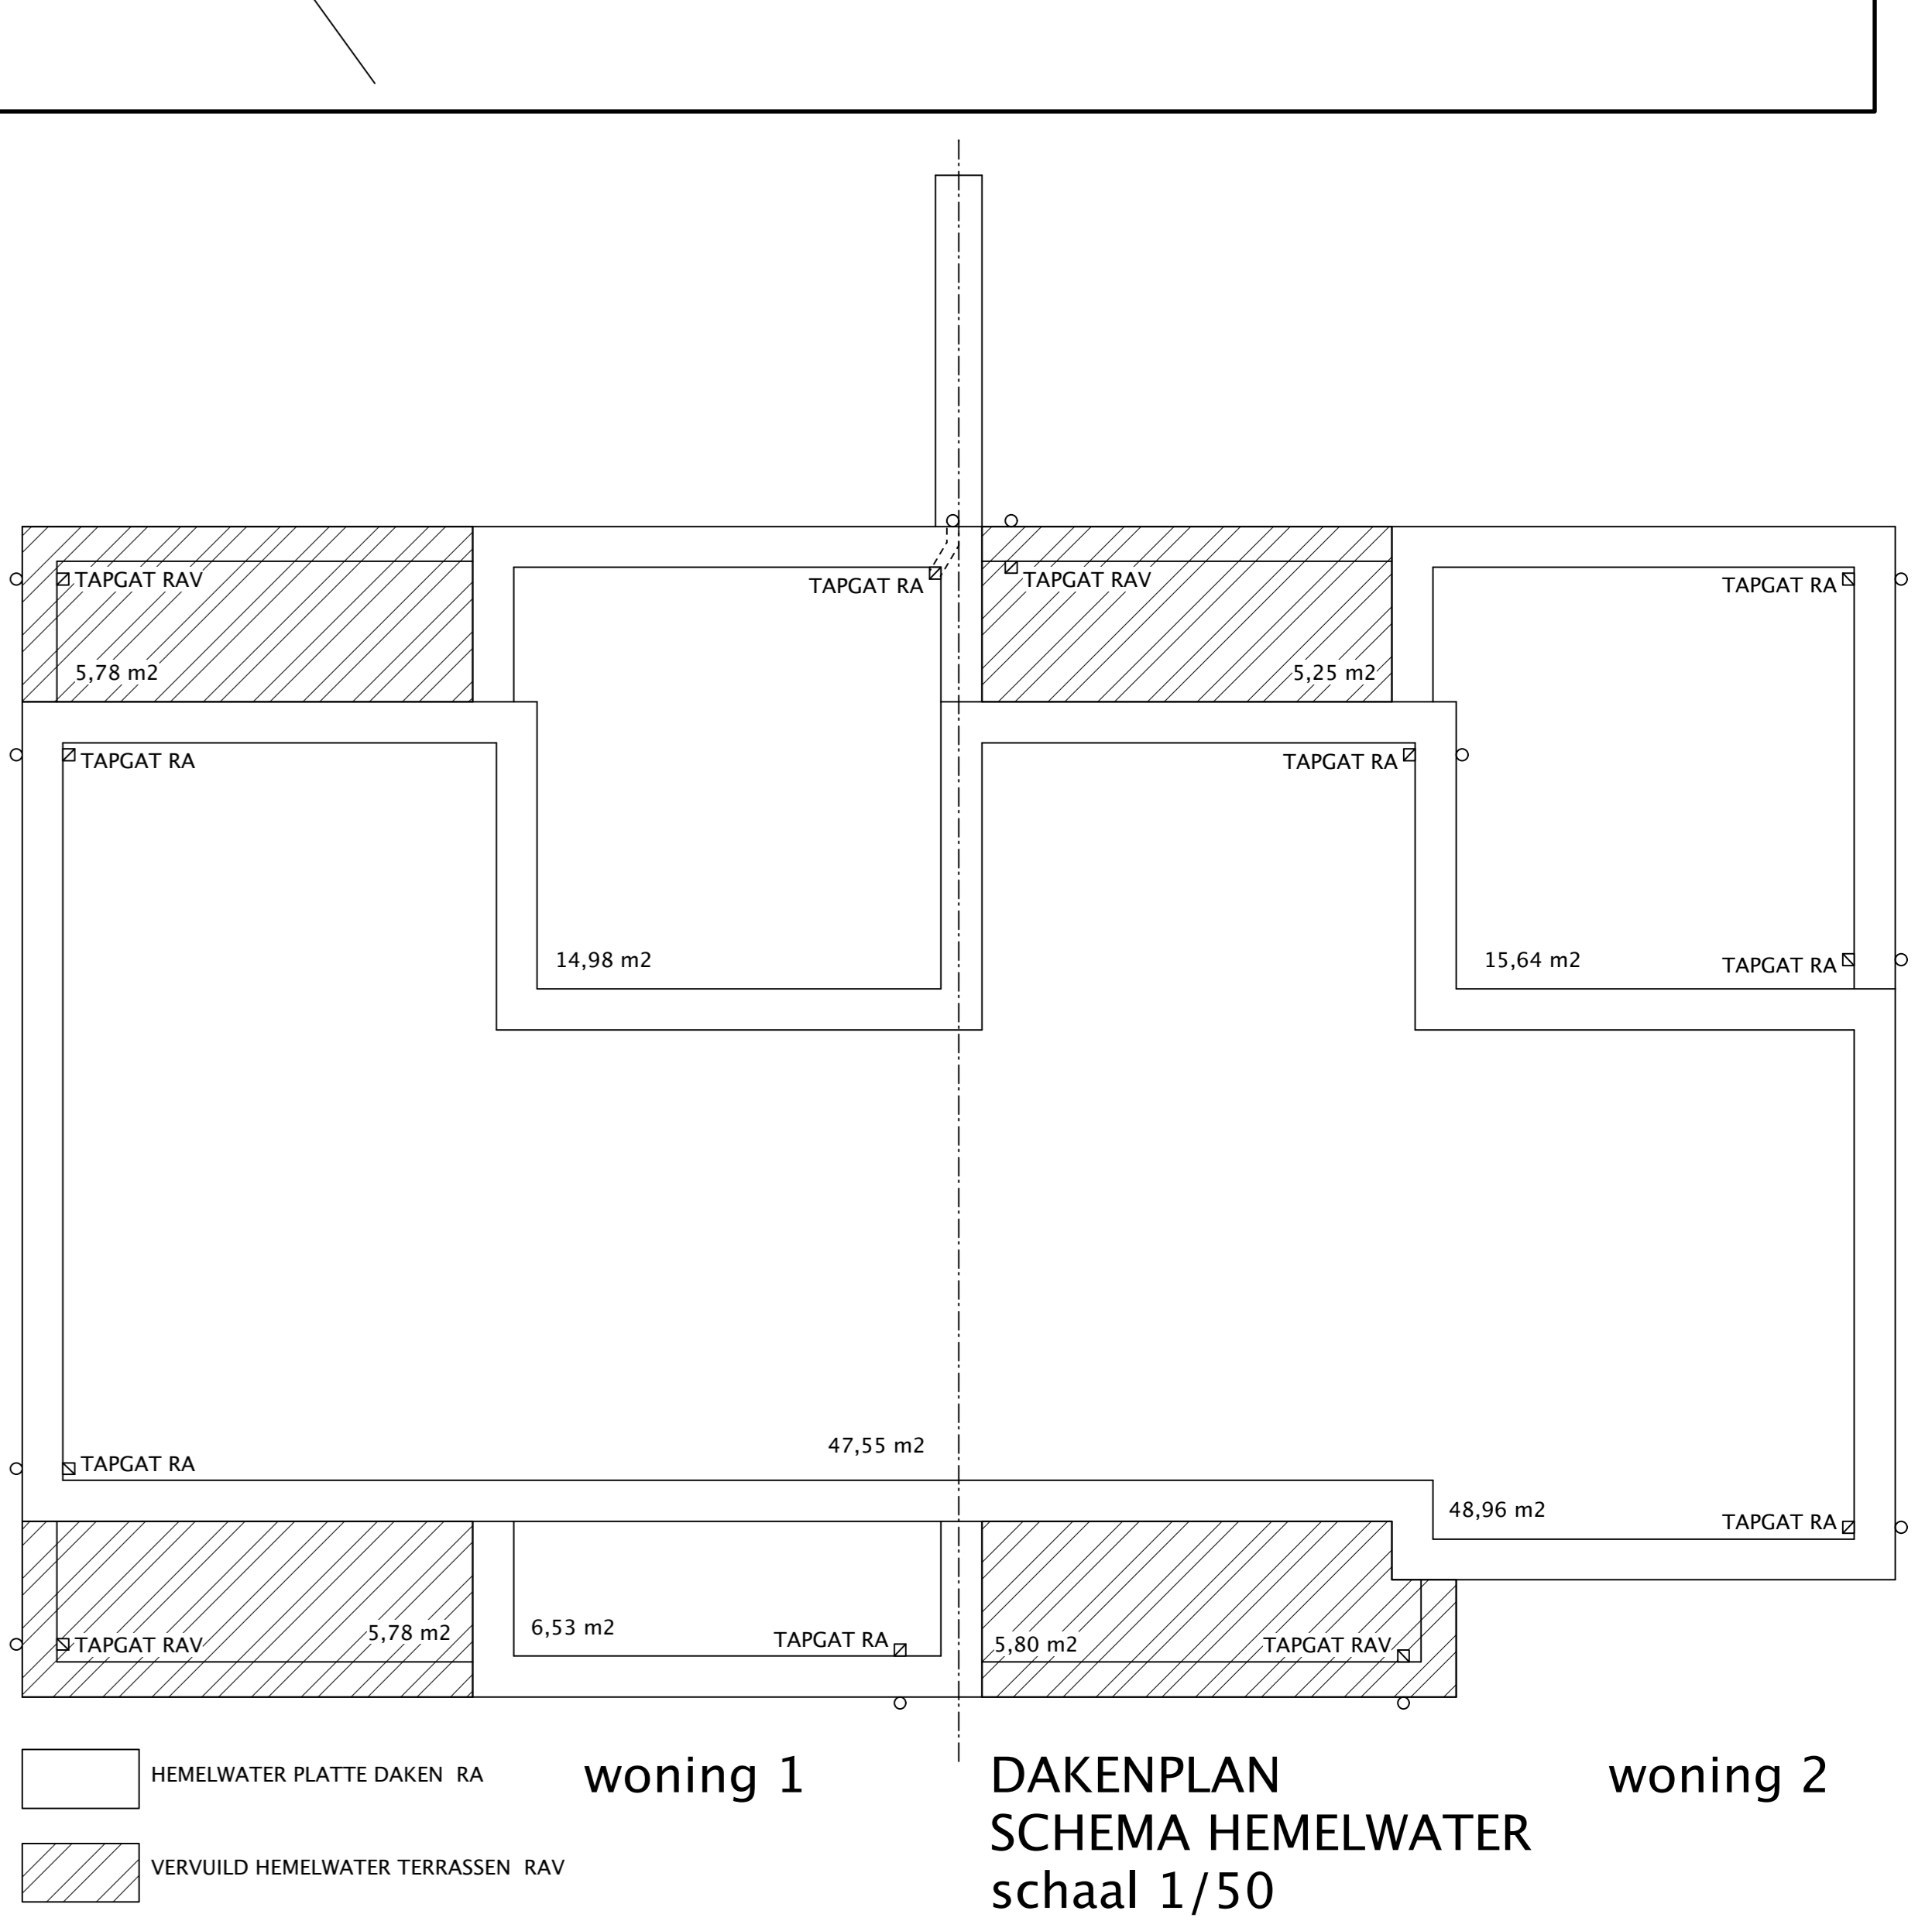


woning 1

DAKENPLAN
SCHEMA HEMELWATER
schaal 1/50

woning 2

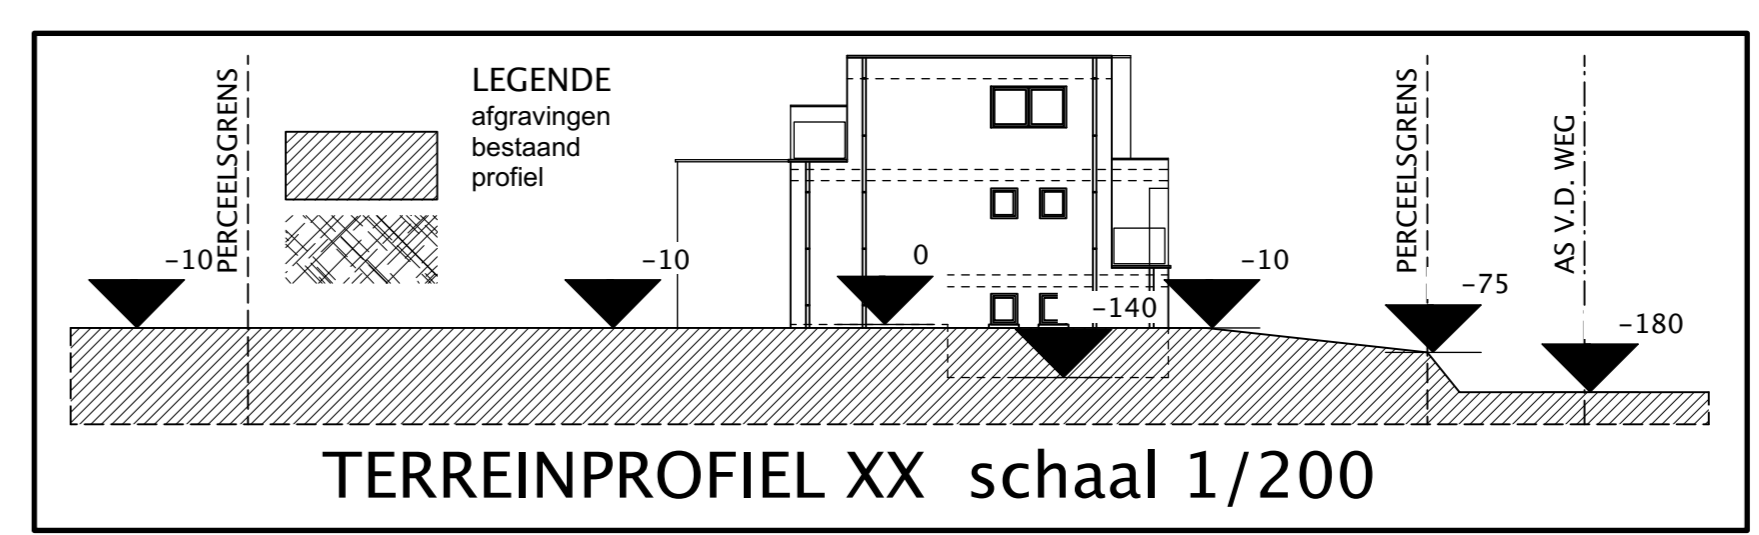

TERREINPROFIEL XX schaal 1/200

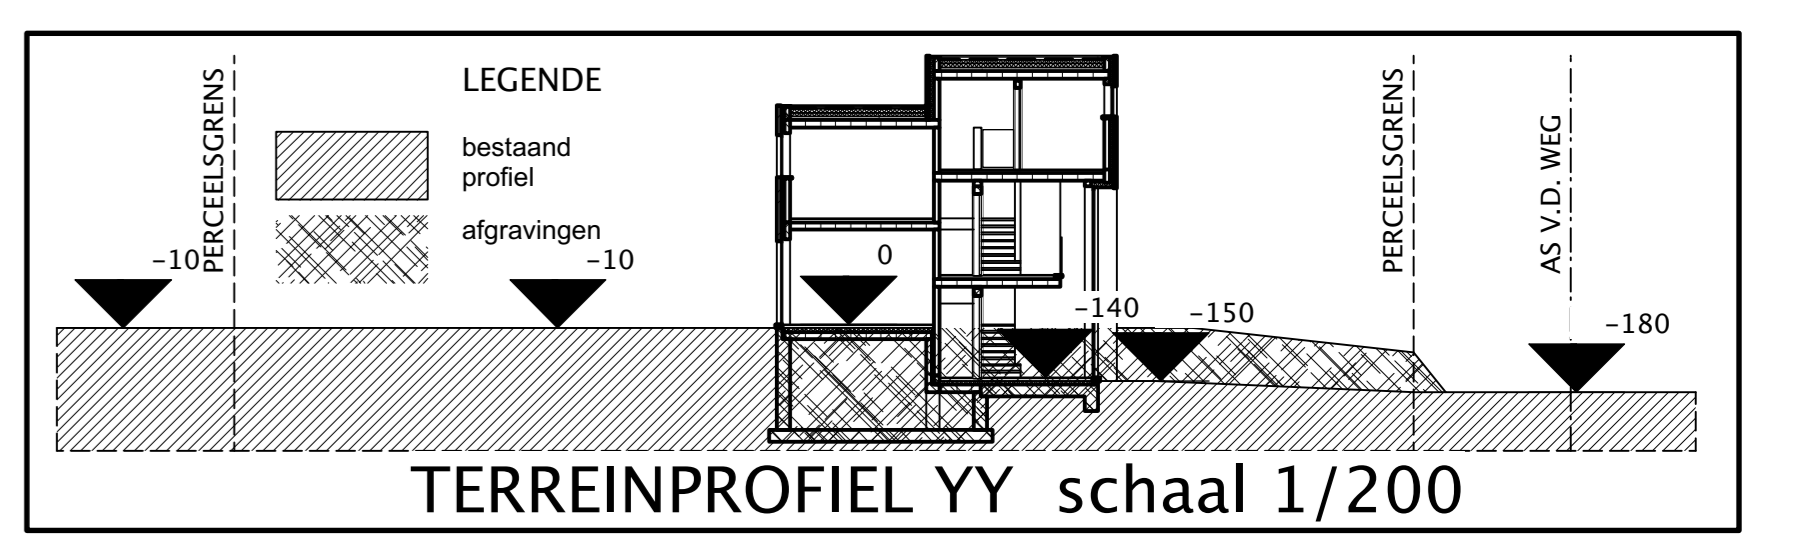

TERREINPROFIEL YY schaal 1/200