
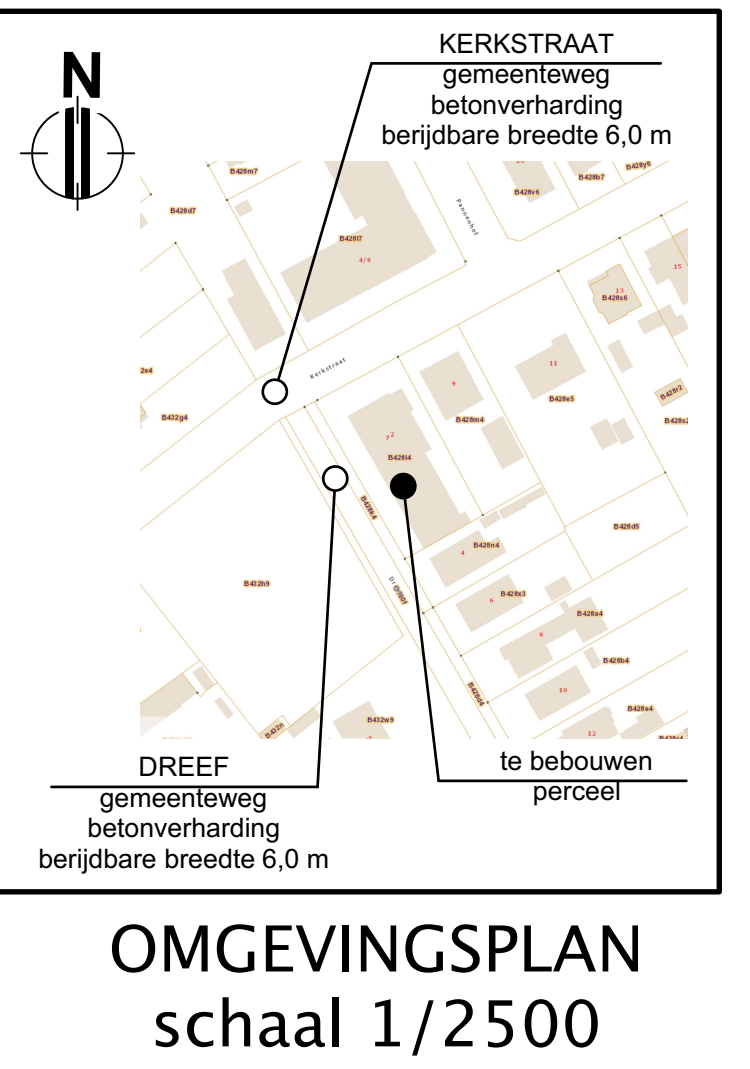
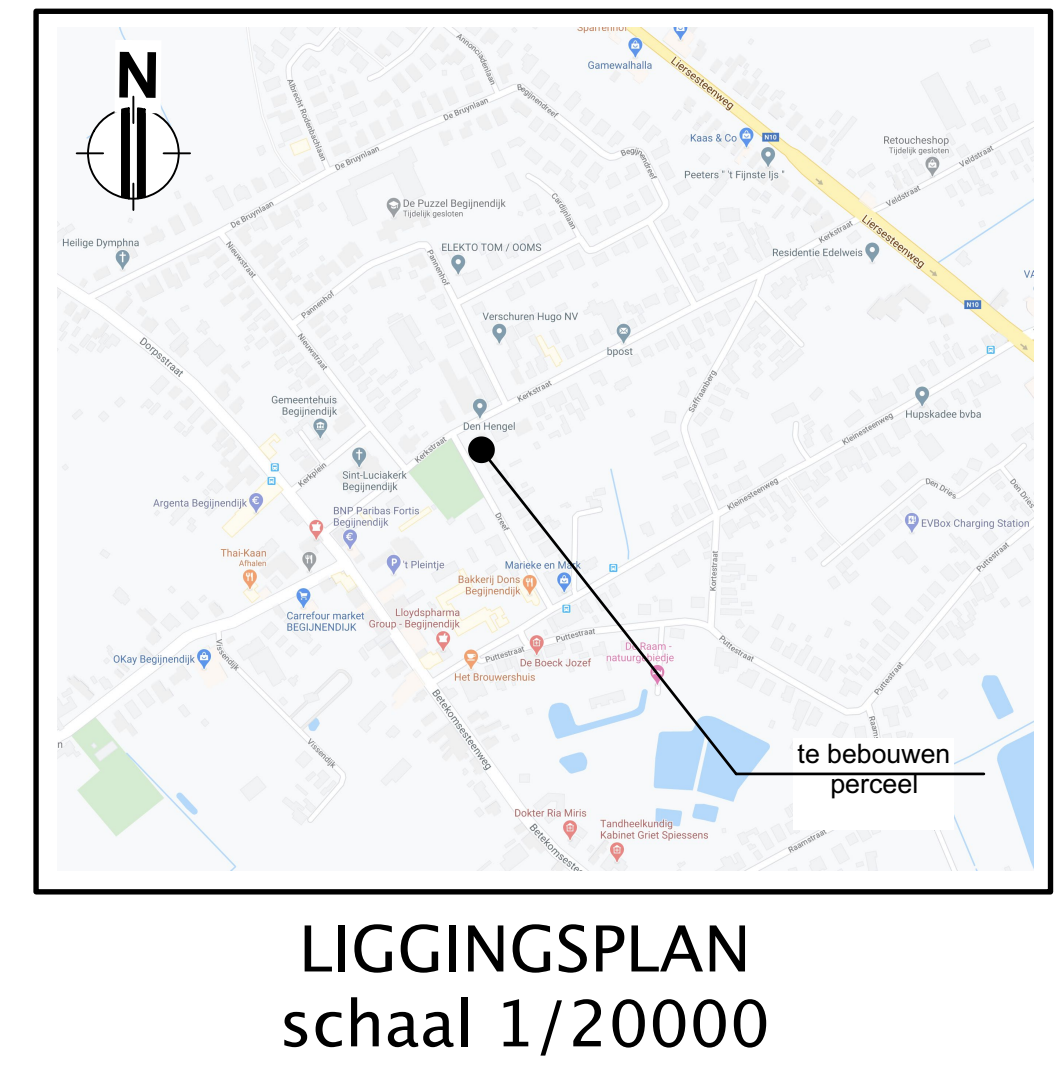
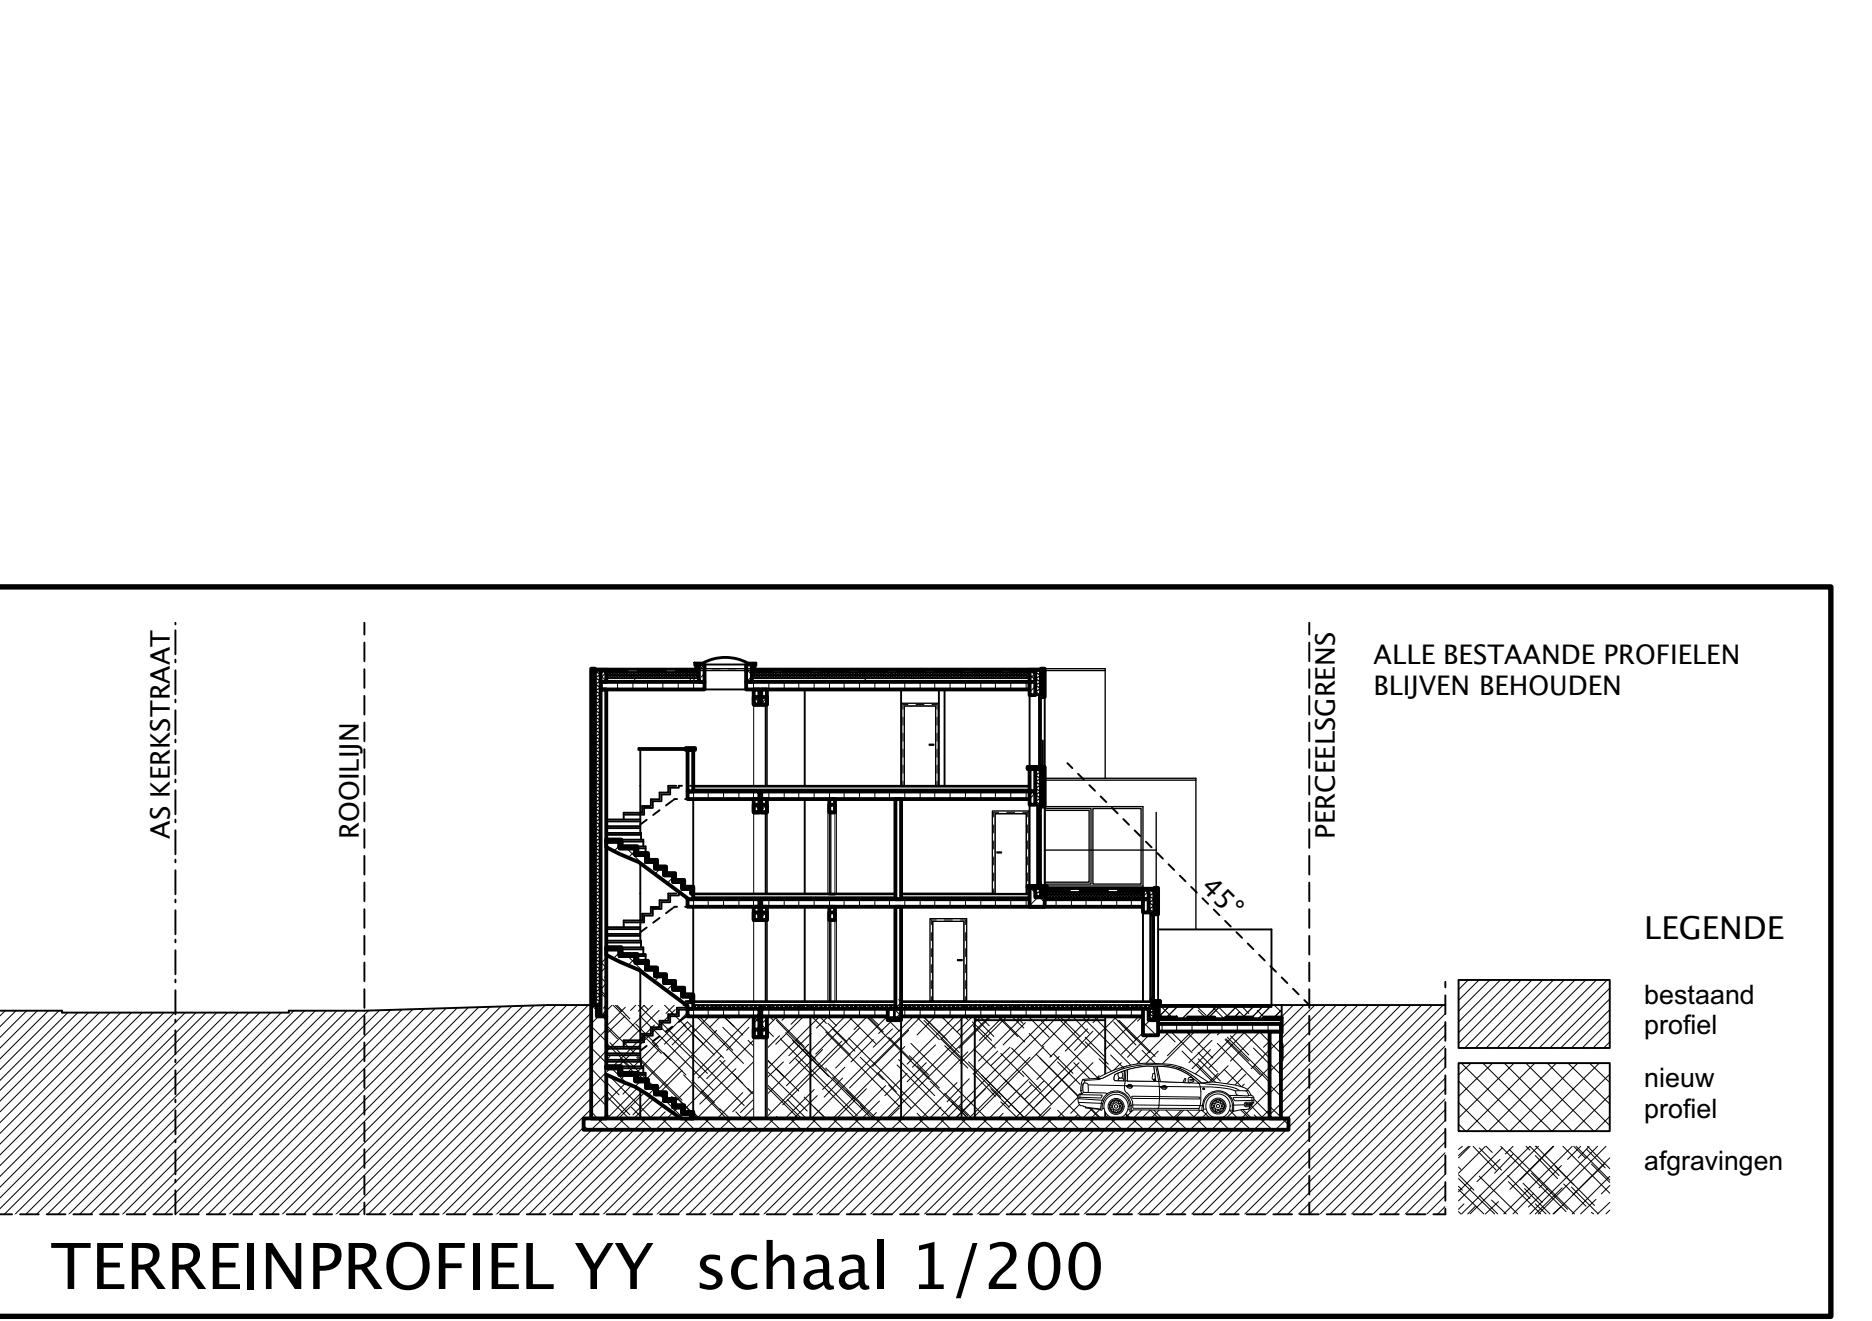
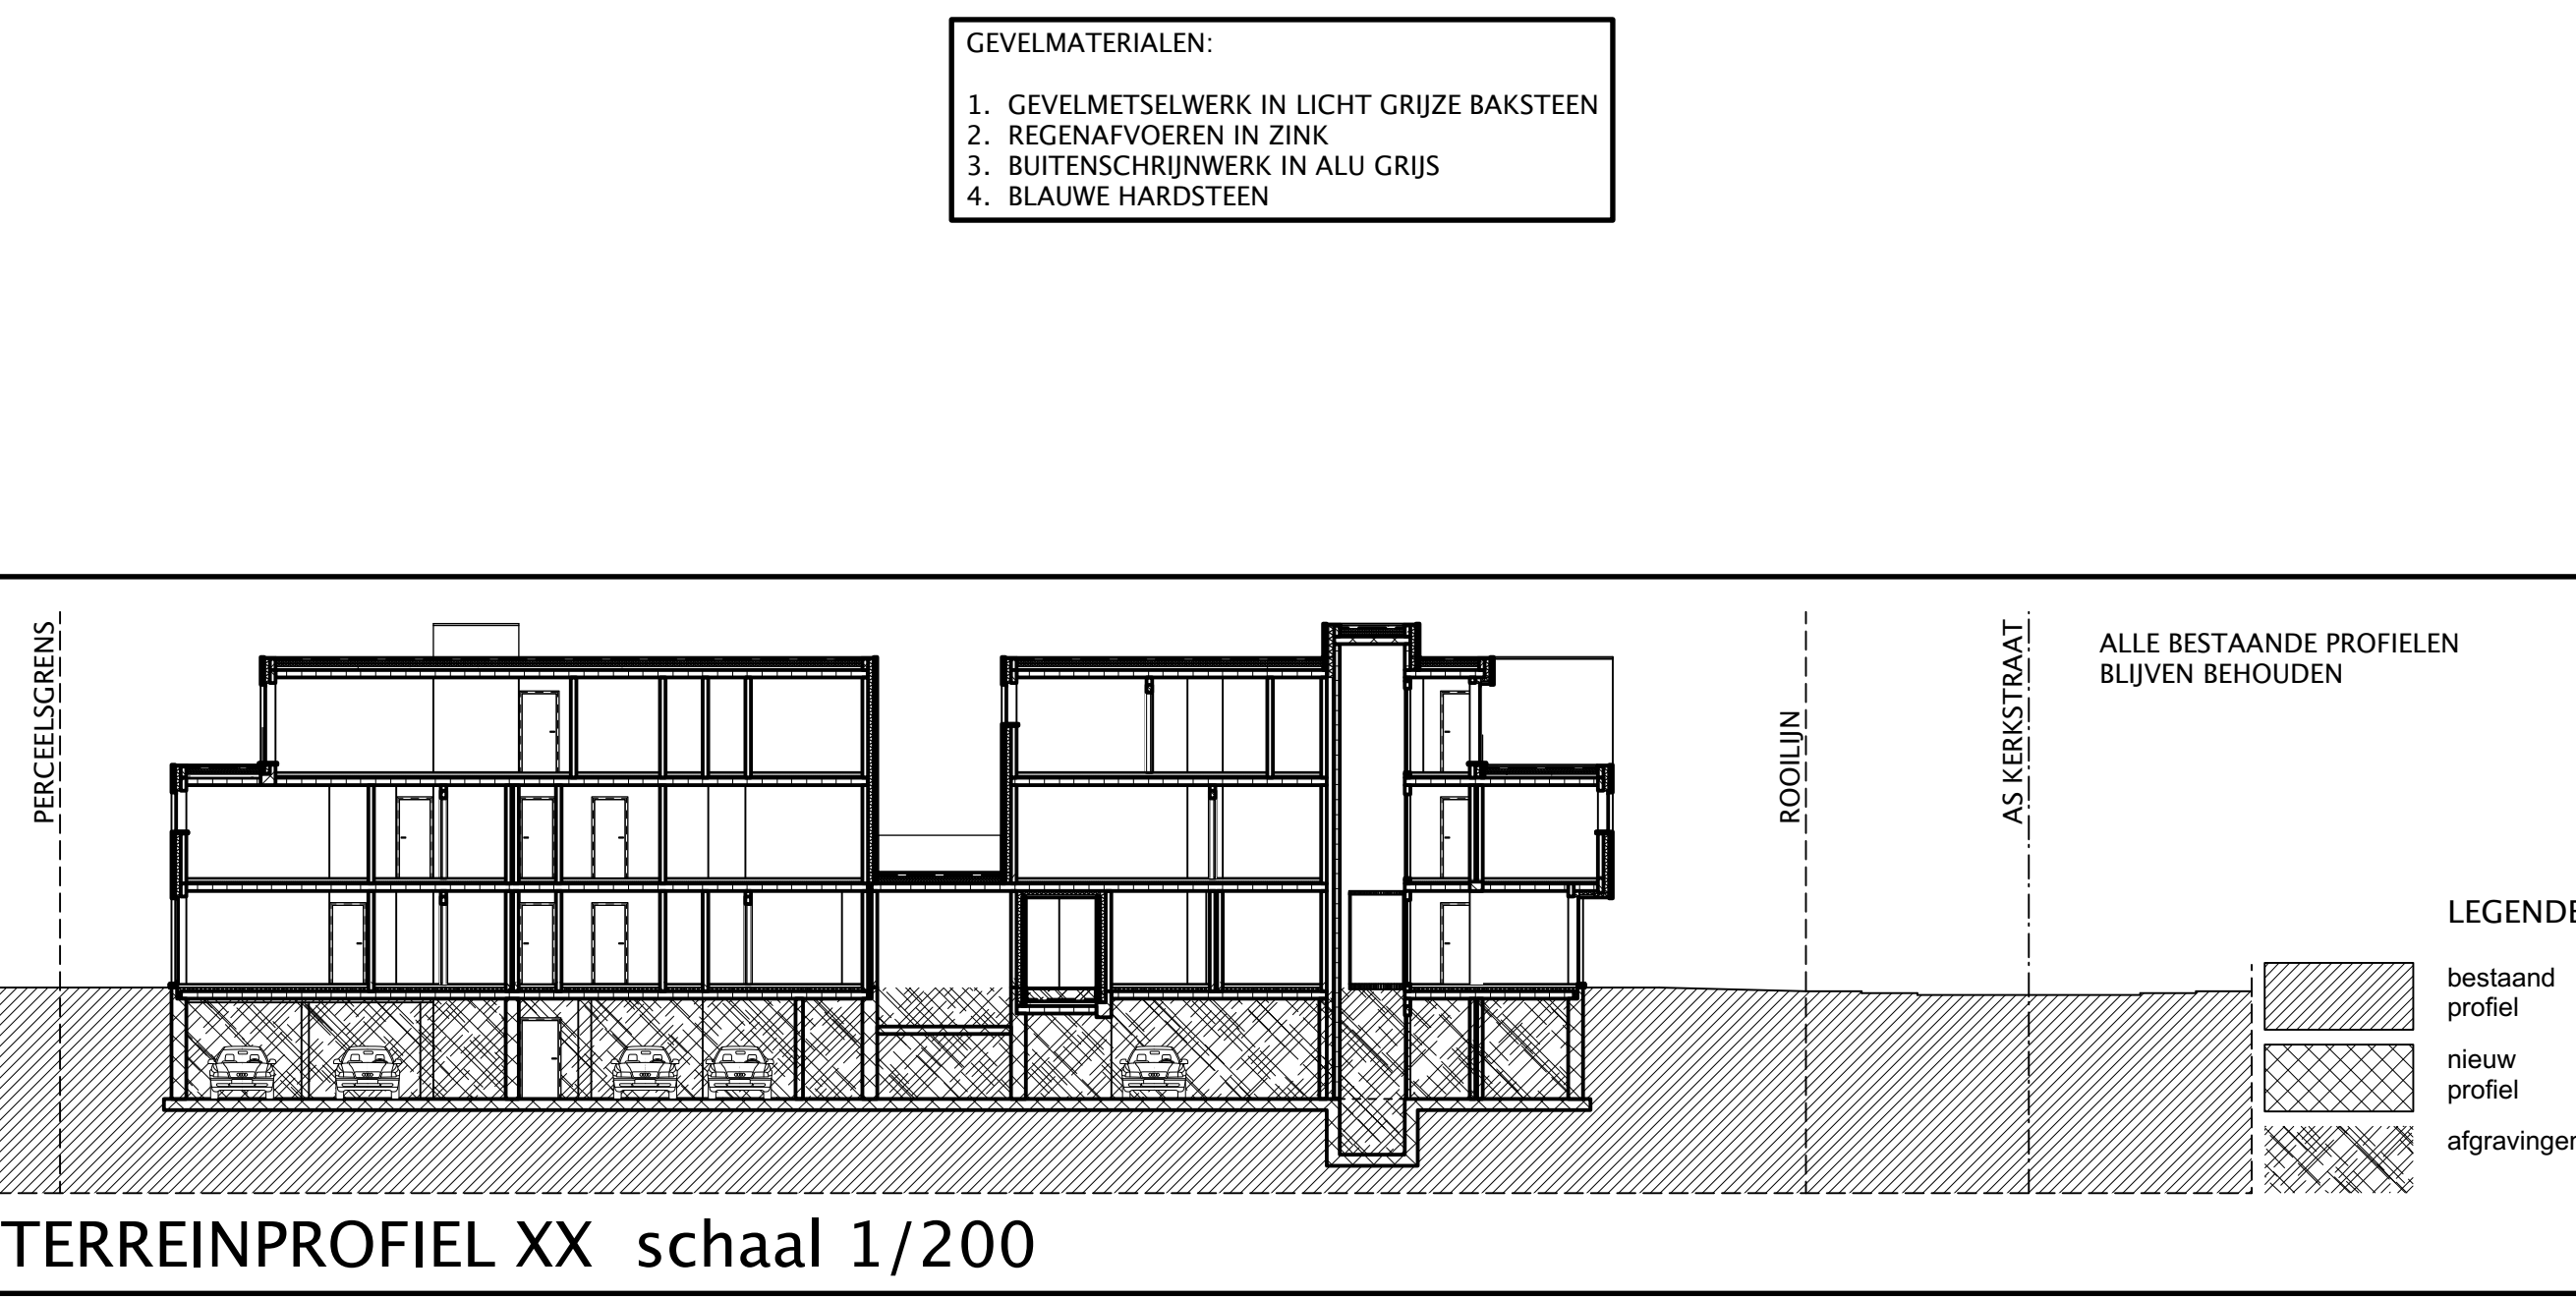
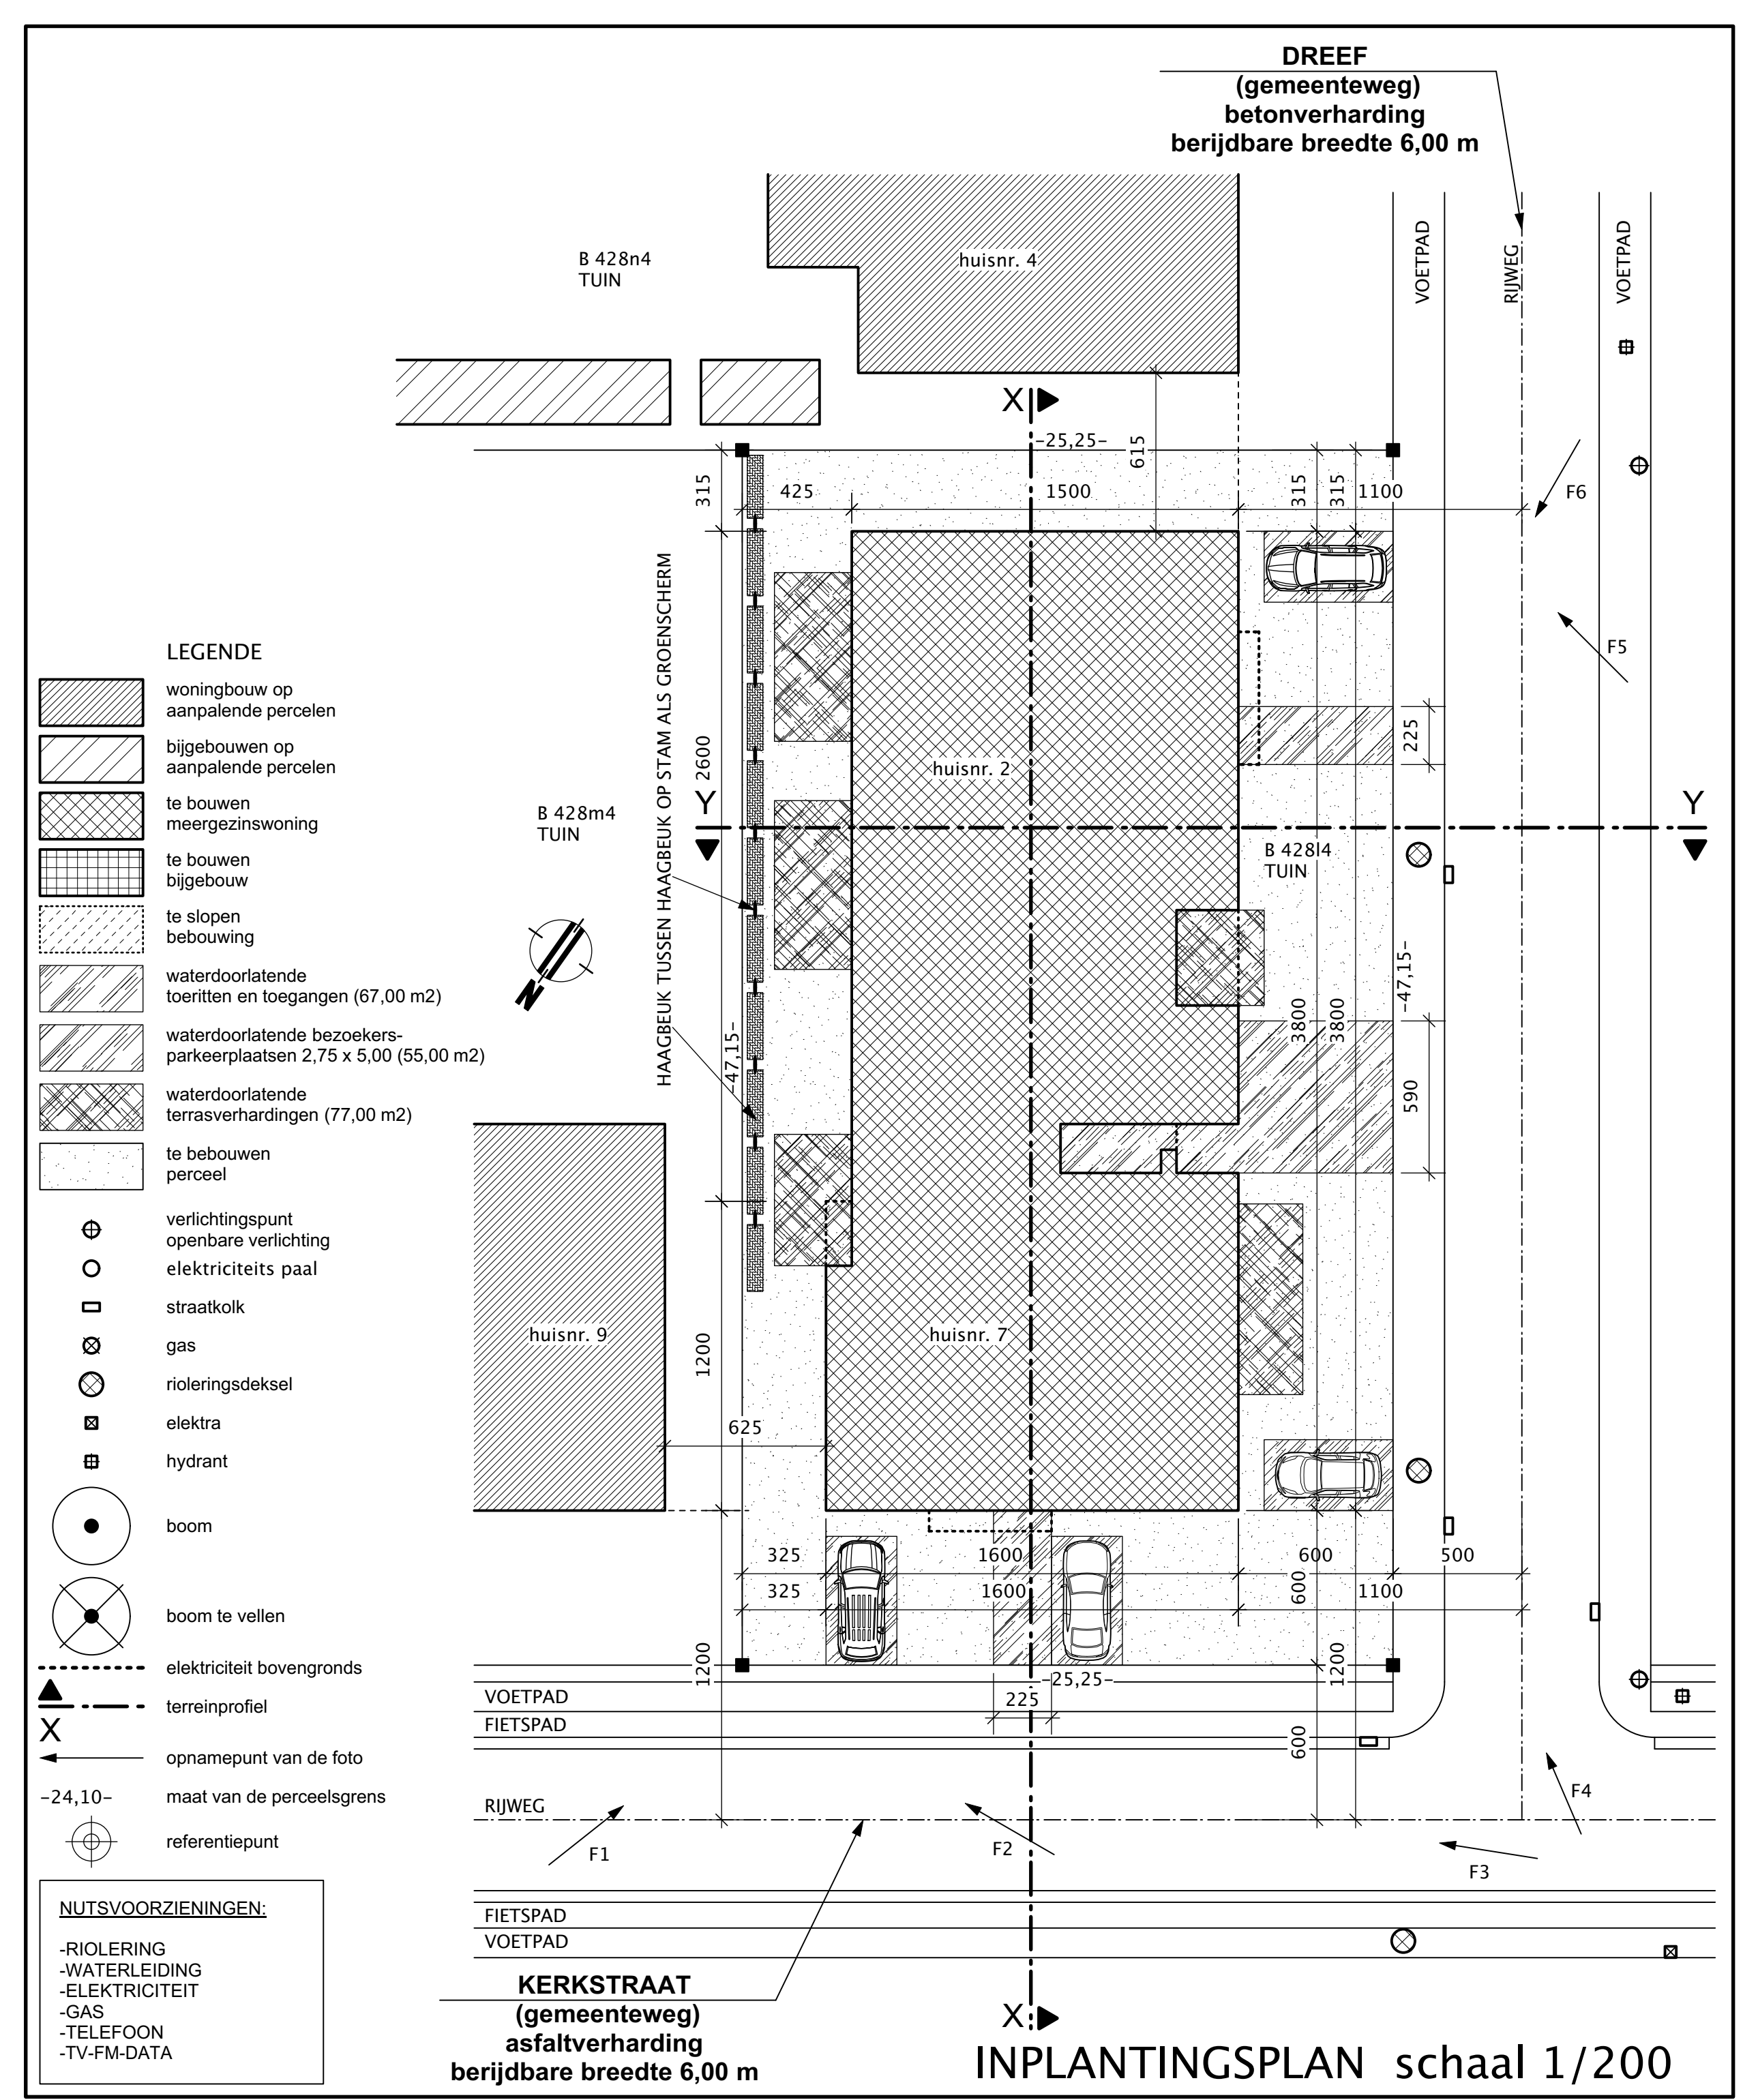
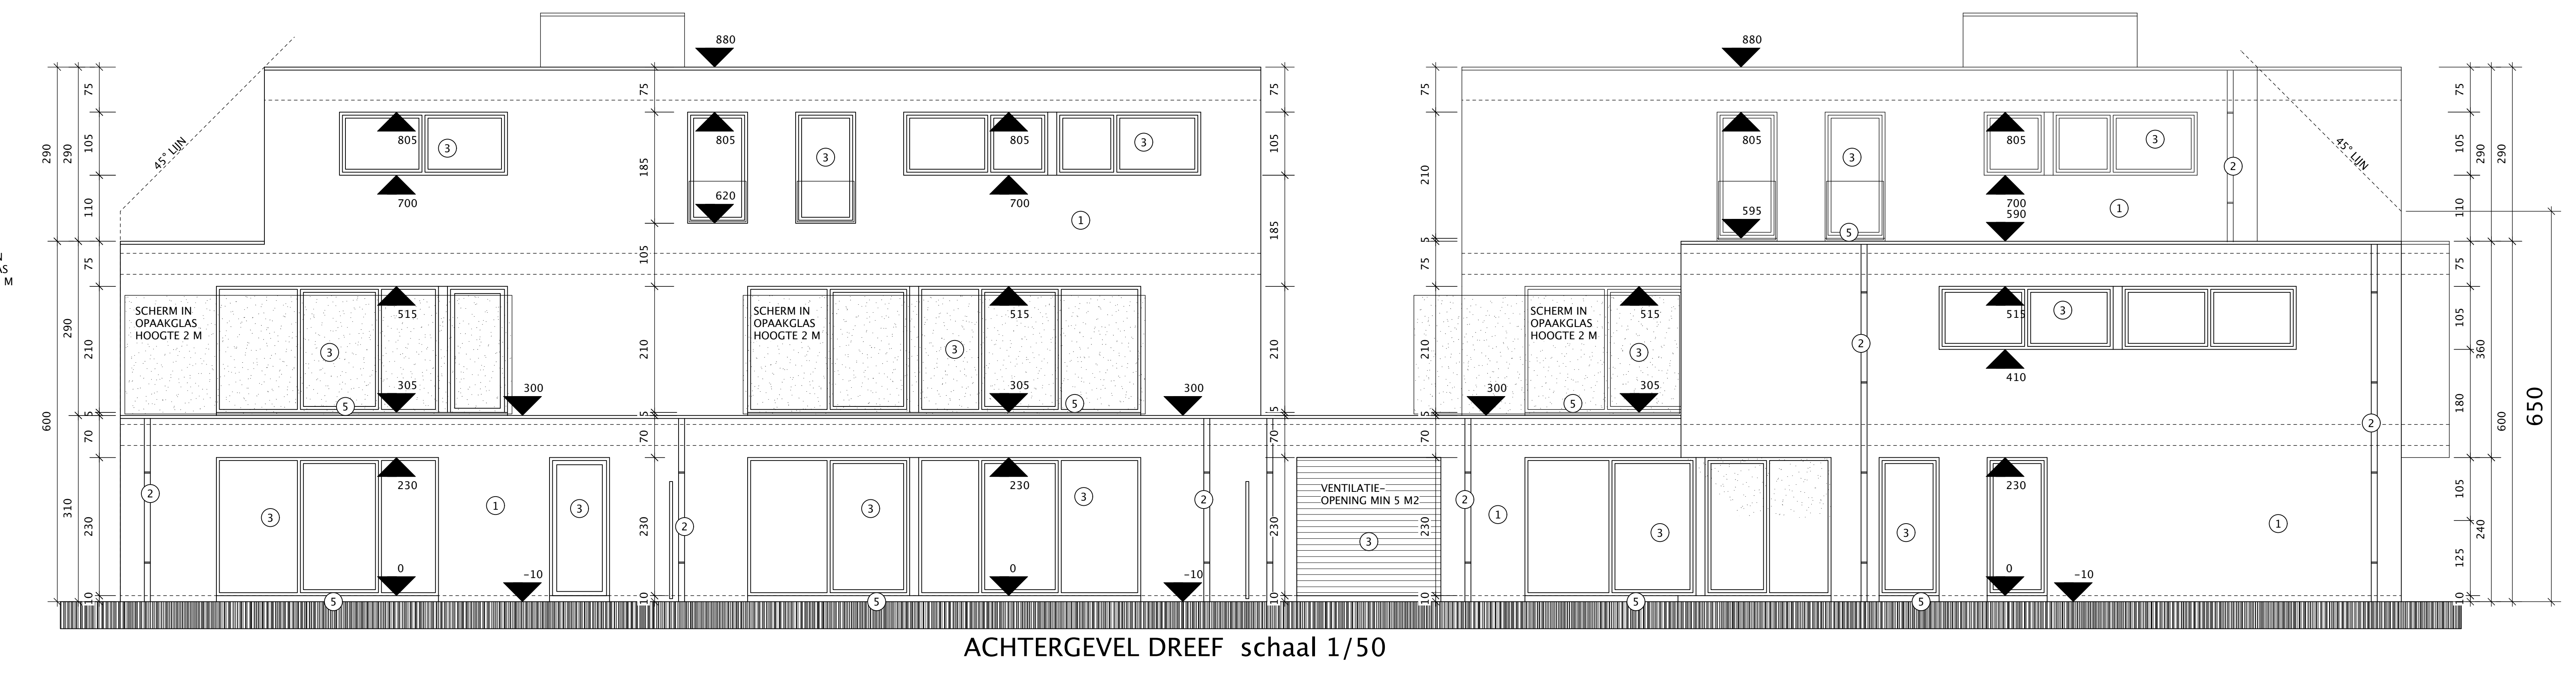
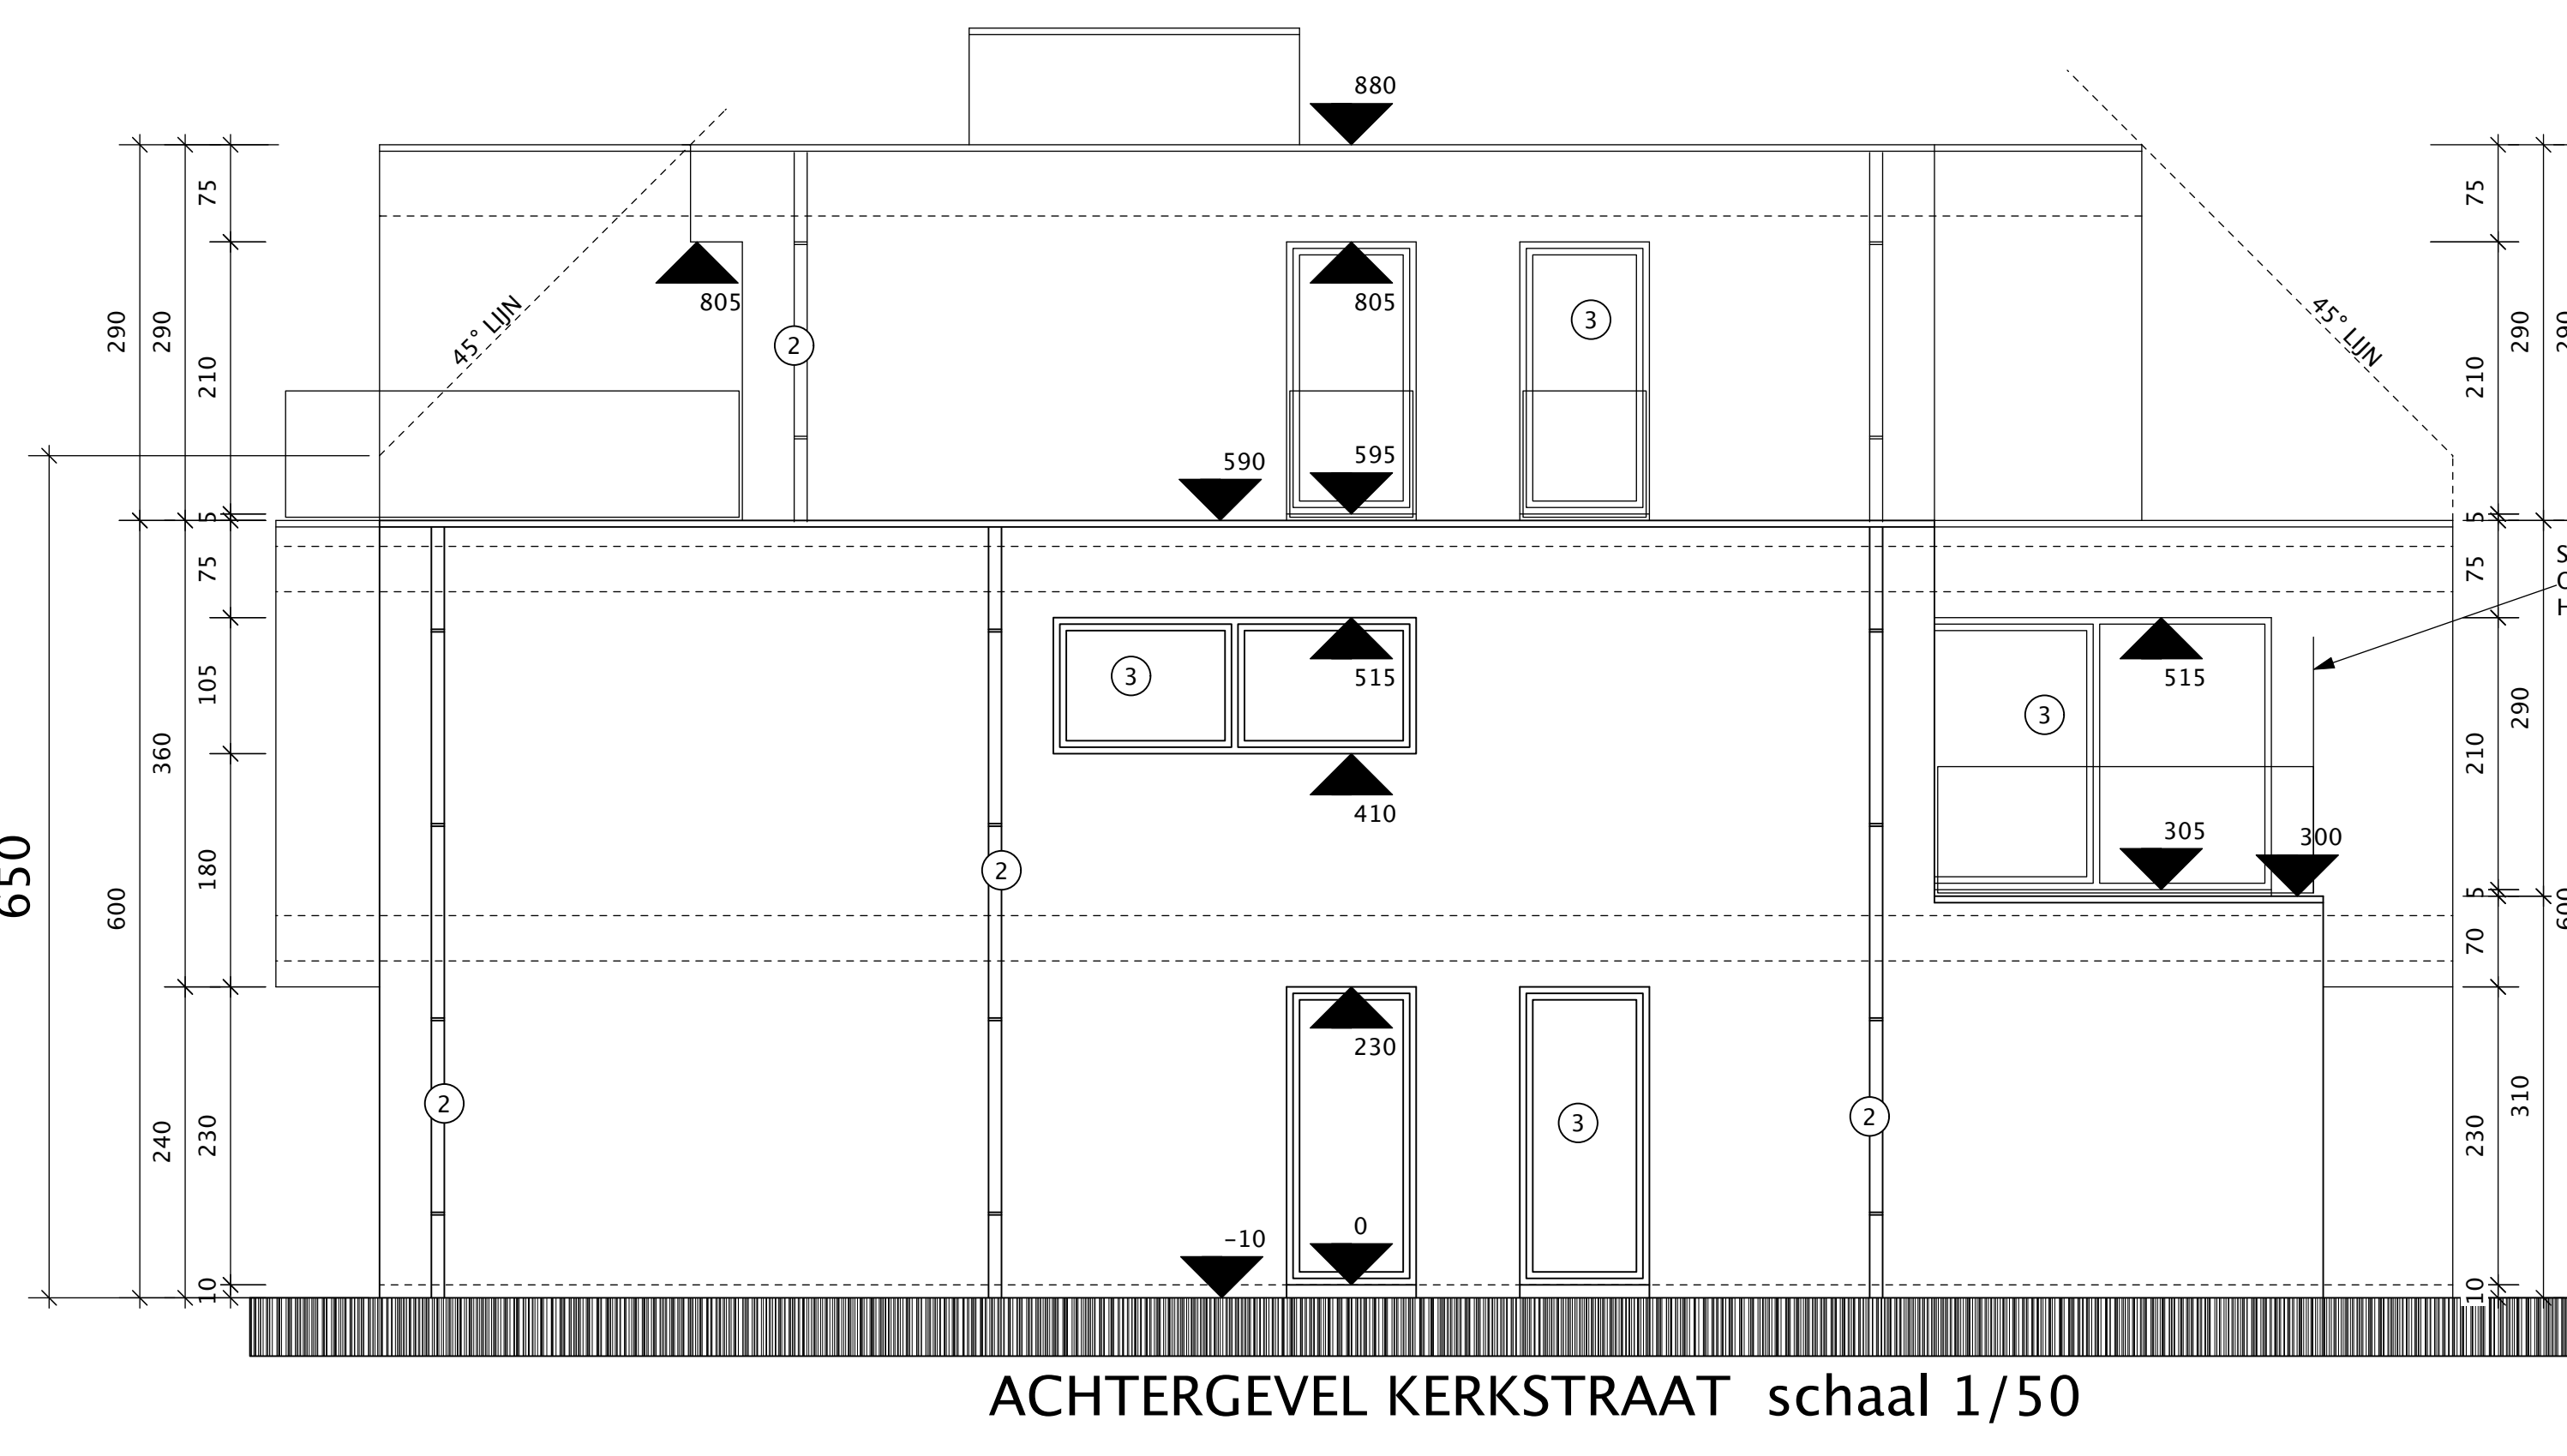
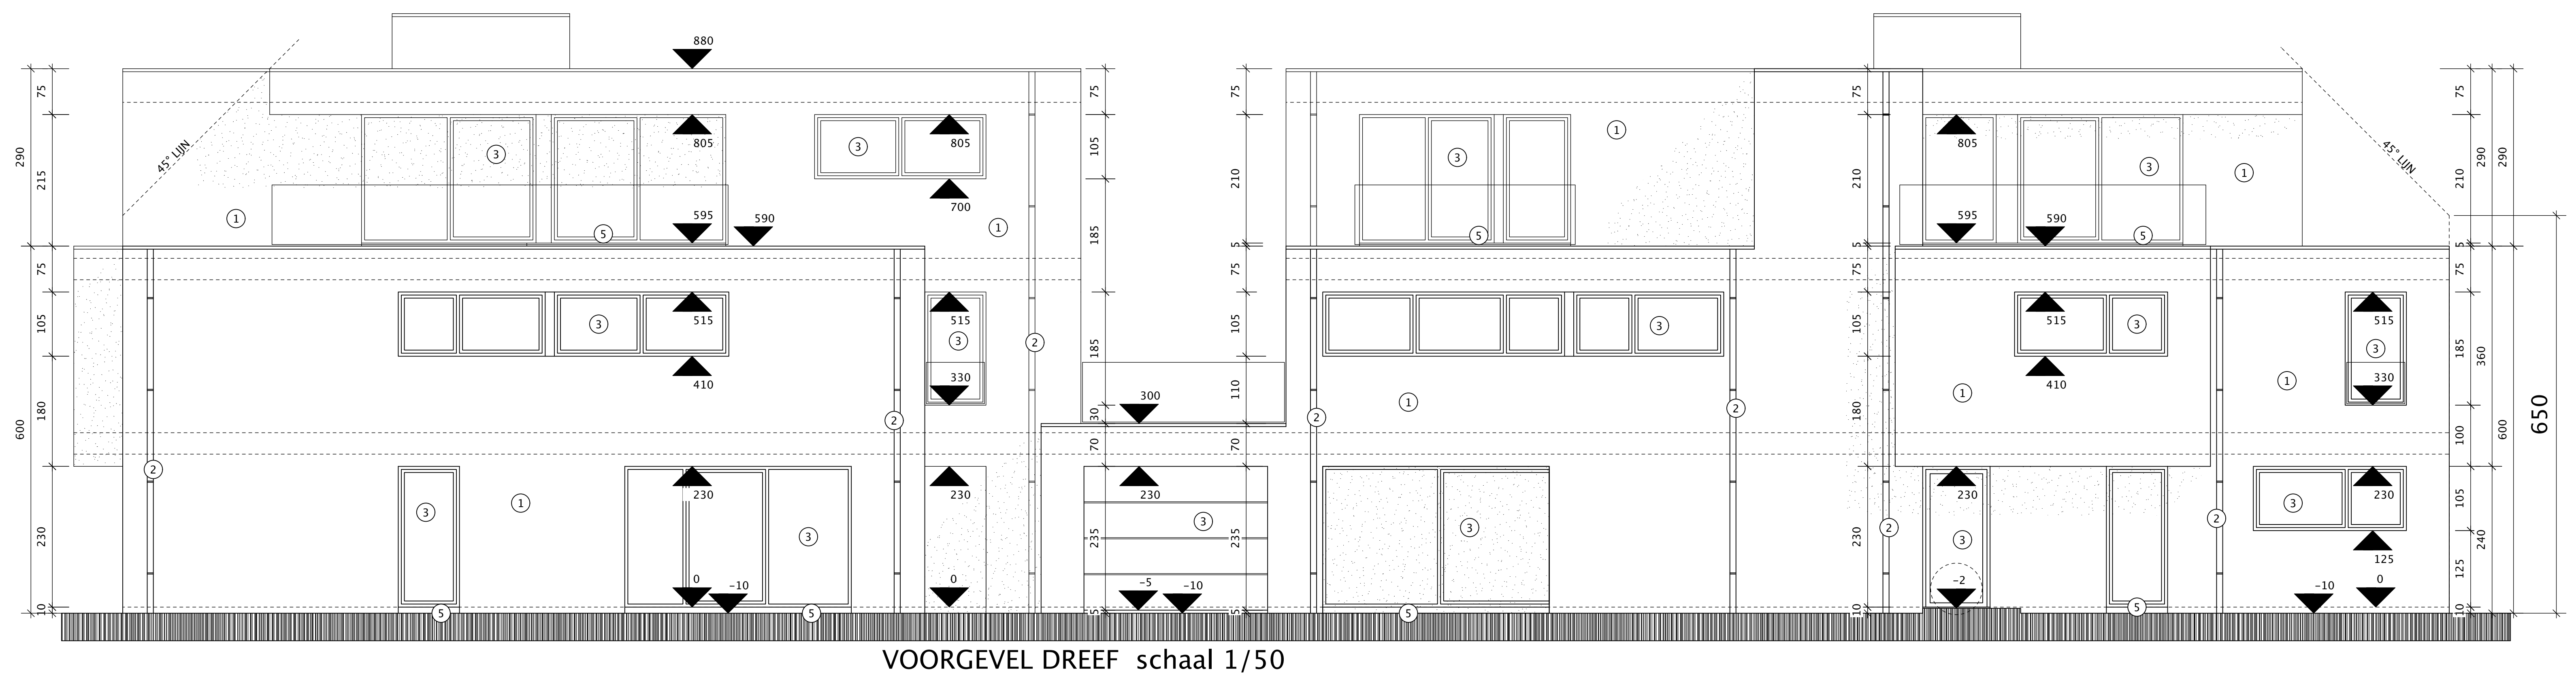


PROVINCIE VLAAMS BRABANT GEMEENTE BEGJNENDIJK			
aanvraag tot het bouwen van een woonblok, gelegen te Begijnendijk, hoek Kerkstraat 7 - Dreef 2 sektie B nr. 428 I4 2400780428/100,004			
OPDRACHTGEVER	Immo Delta Projects bvba 9 de Liniestraat 8 3200 Aarschot tel. 016/88 47 73	VERHOEVEN ALAIN zaakvoerder	info@immo-delta-projects.be
ARCHITECT	Architectenvereniging Guy Beylmaekers BVBA Veerlepad 1 2230 Herselt tel. 014/54 99 54	GUY BEYLMAEKERS zaakvoerder	guy.beylmaekers@skynet.be
VEILIGHEIDS-COORDINATIE			
BLAD 3/3	liggingsplan omgevingsplan inplantingsplan	terreinprofiel XX terreinprofiel YY gevels	
SCHALEN	1/50 1/200 1/2500 1/20000		
LEGENDE			
MATERIALEN	ZIE GEVELTEKENINGEN		
WIJZIGINGEN	UITVOERINGSPLANNEN -AANPASSINGEN DD. 25/11/2020		
DATUM	3 juli 2020		

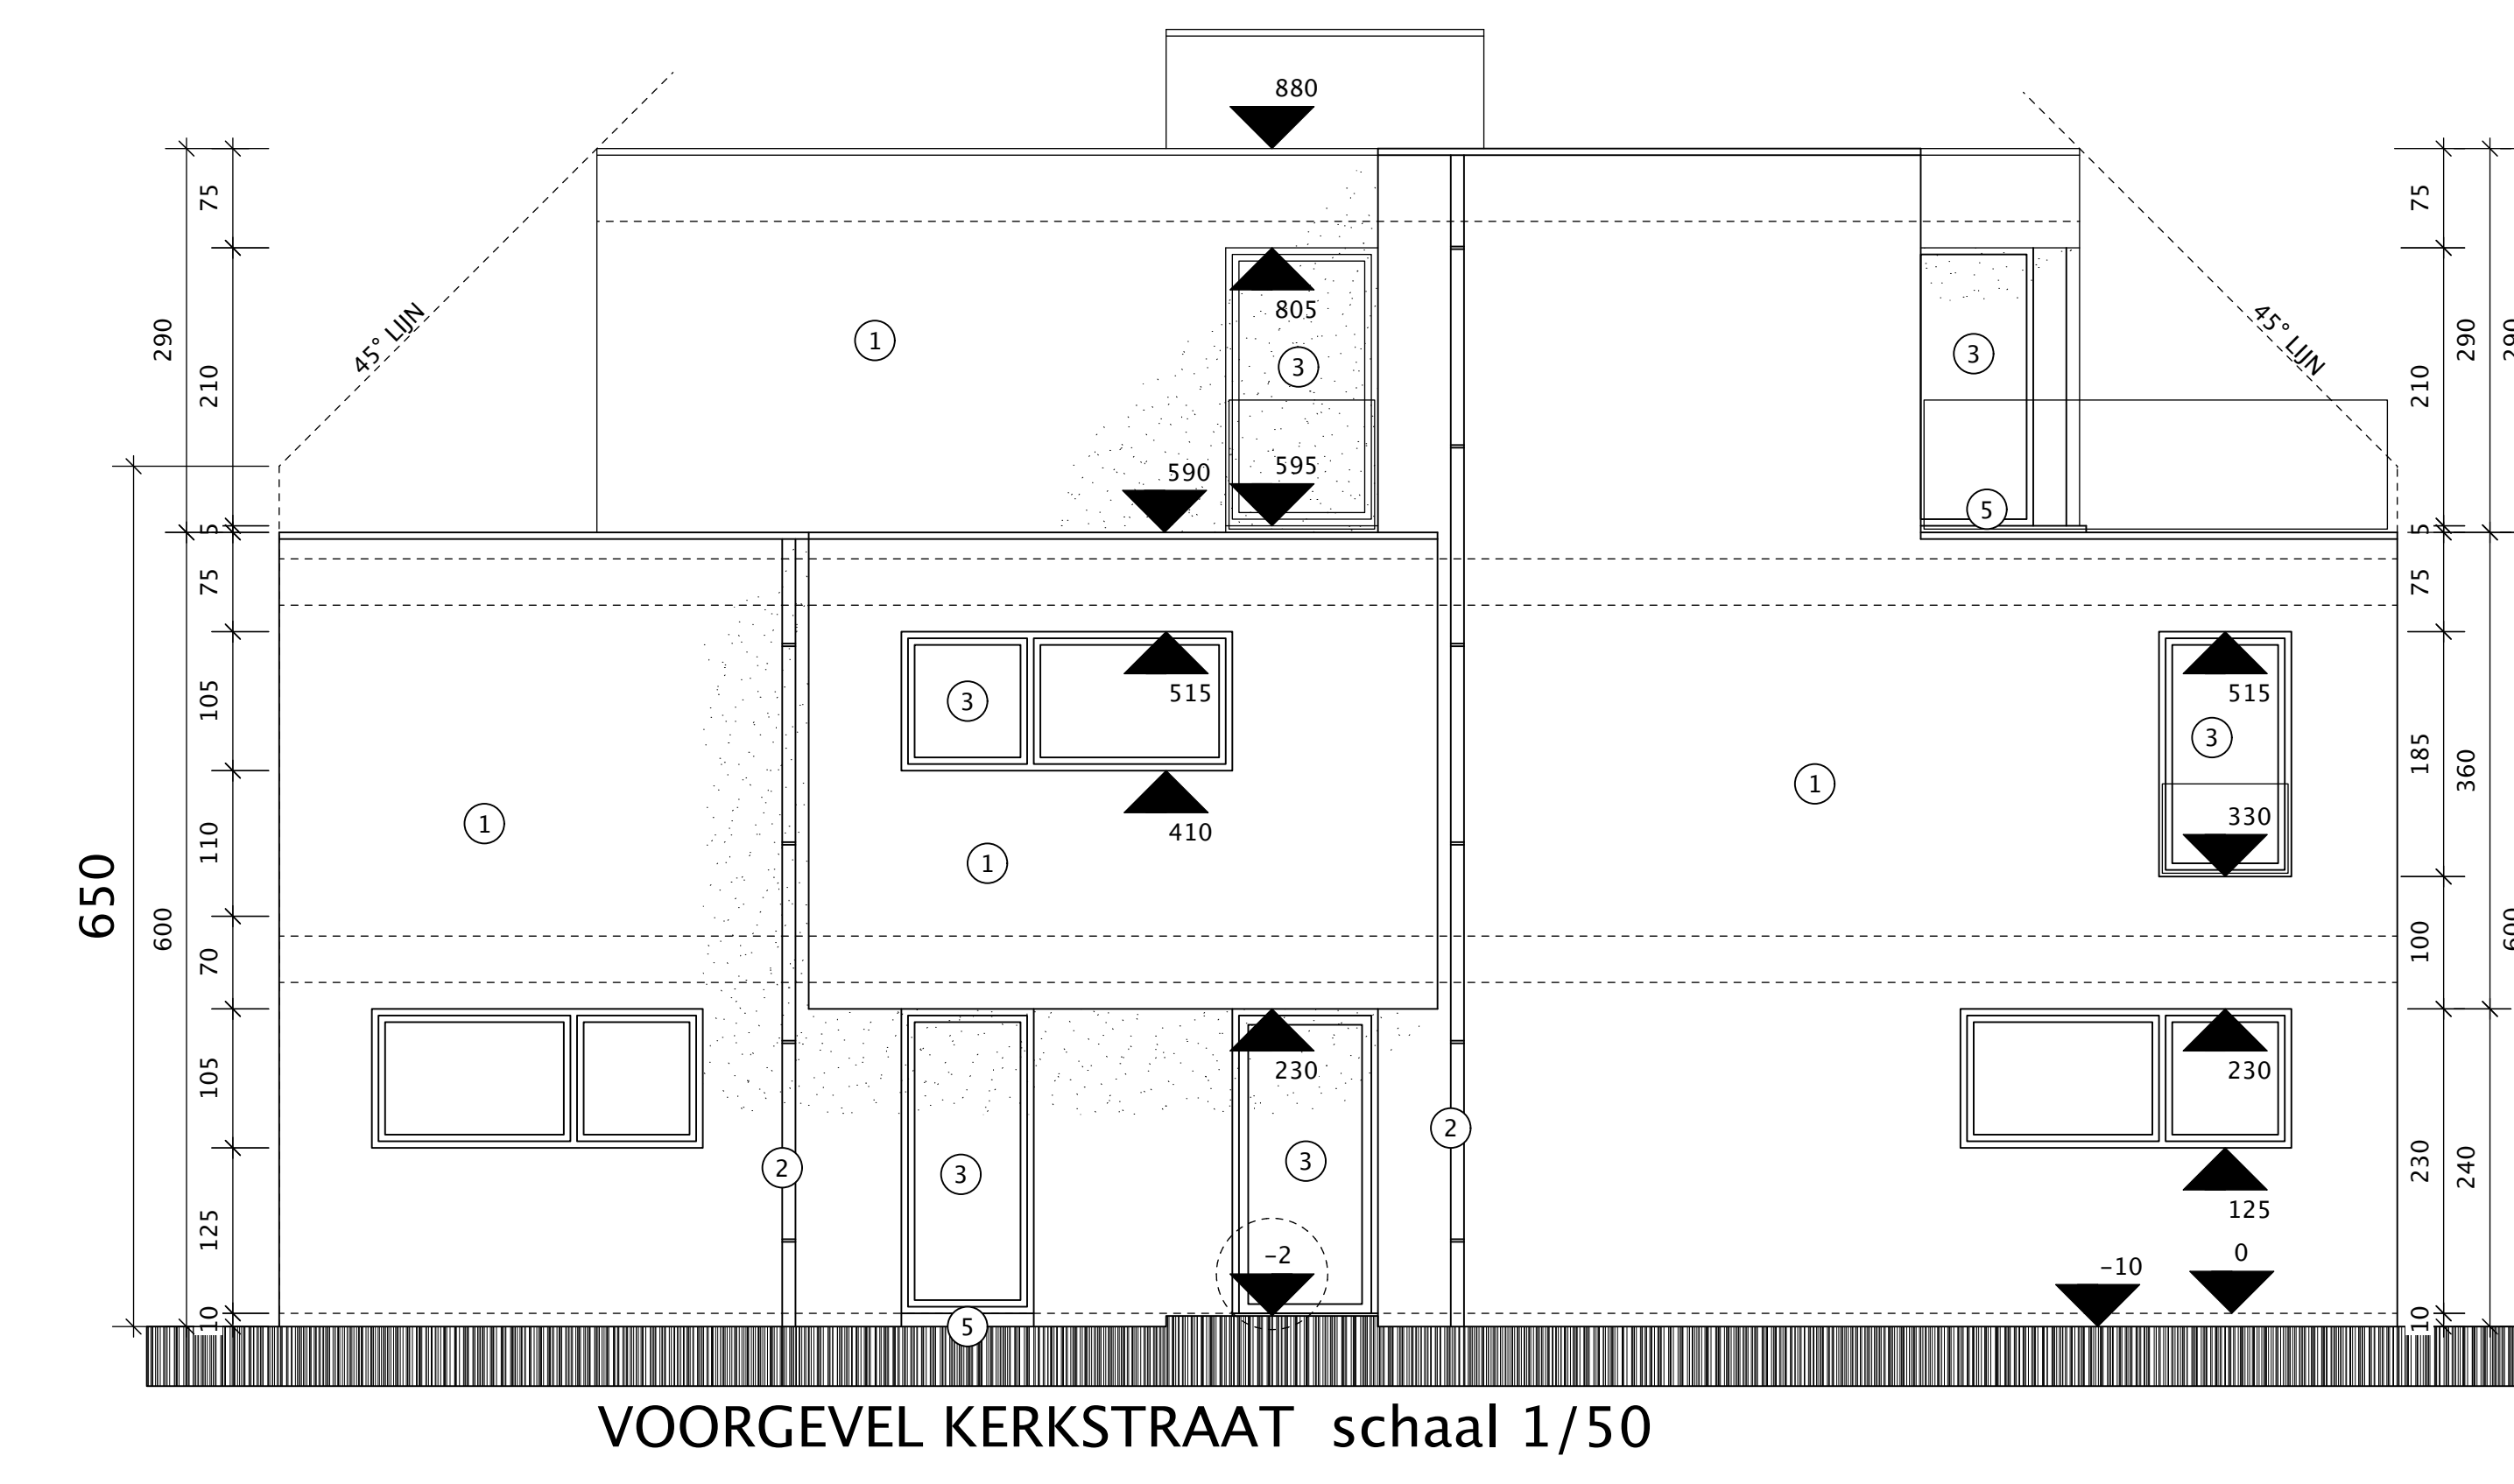

- GEVELMATERIALEN**
- GEVELMETSWERK IN LICHT GRUIZE BAKSTEEN
 - REGENAFVOERERS IN ZINK
 - BUITENSCHUURWERK IN ALU GRUIS
 - BLAUWE HARDSTEEN

- LEGENDE**
- bestaand profiel
 - nieuw profiel
 - afgravingen

- LEGENDE**
- bestaand profiel
 - nieuw profiel
 - afgravingen